




ZÁKLADNÍ ŘEZY DOPRAVNĚ BEZPEČNOSTNÍHO ZÁBRADLÍ- M 1:20

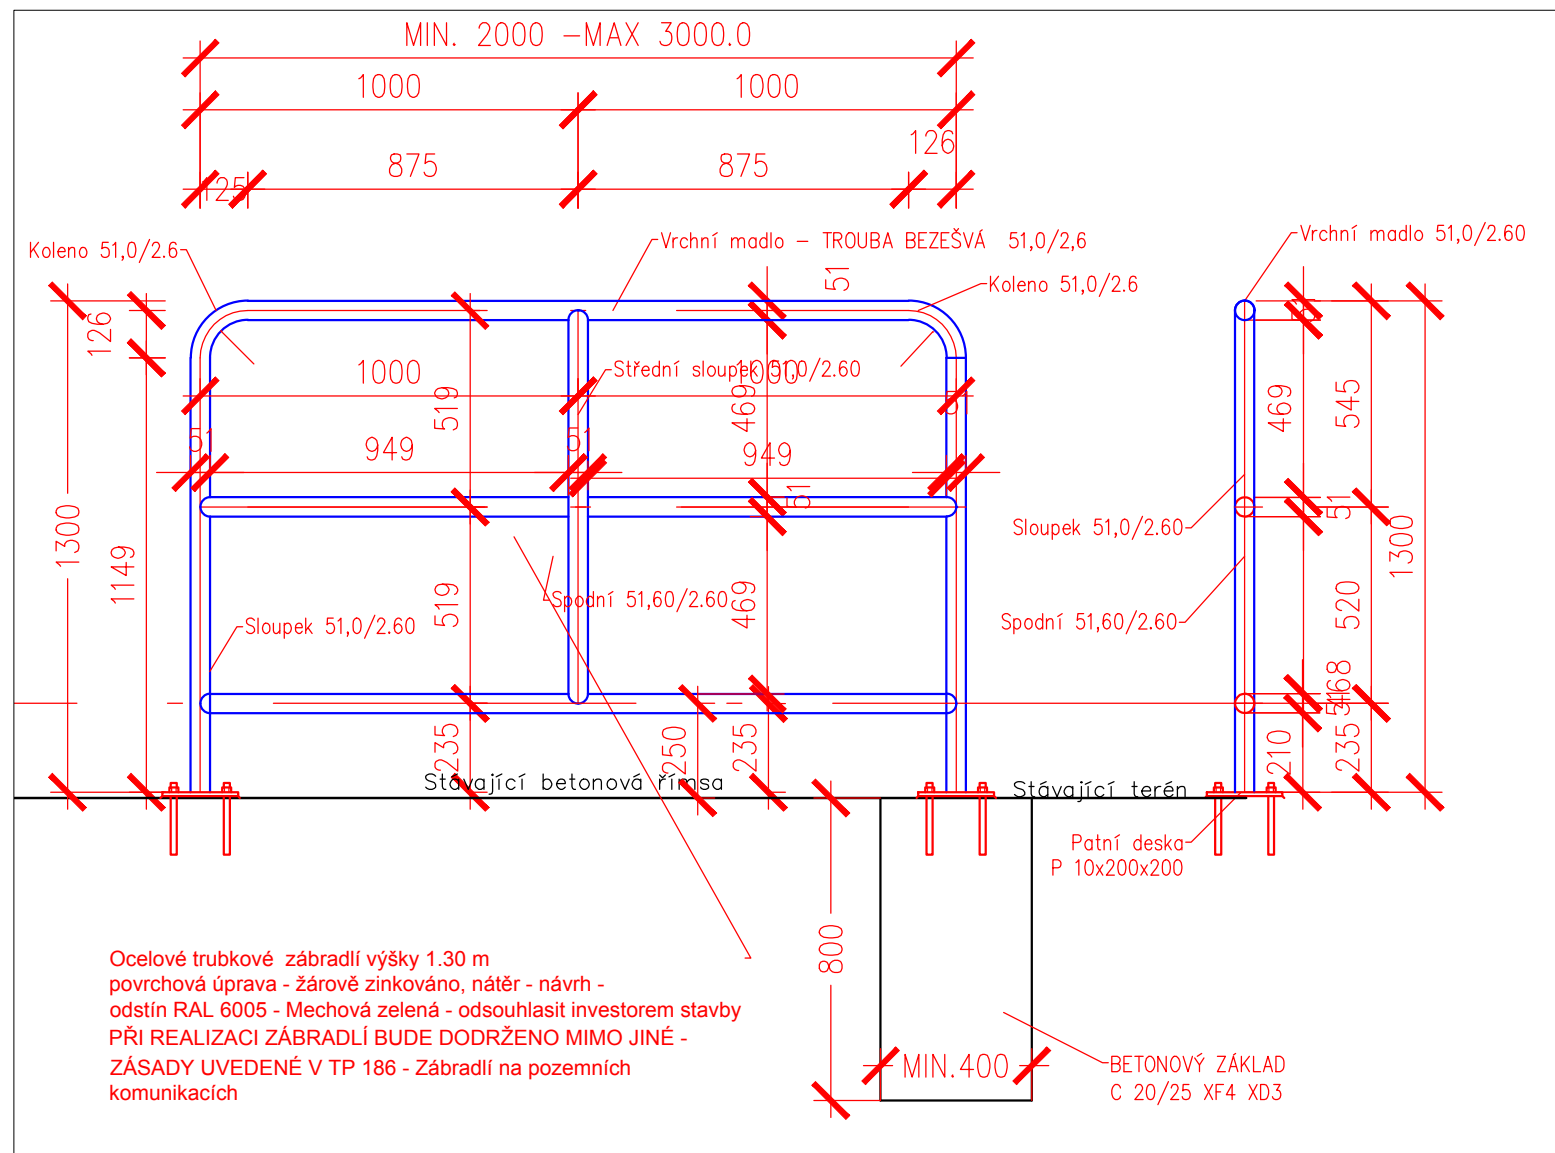

PATNÍ DESKA - M 1:5

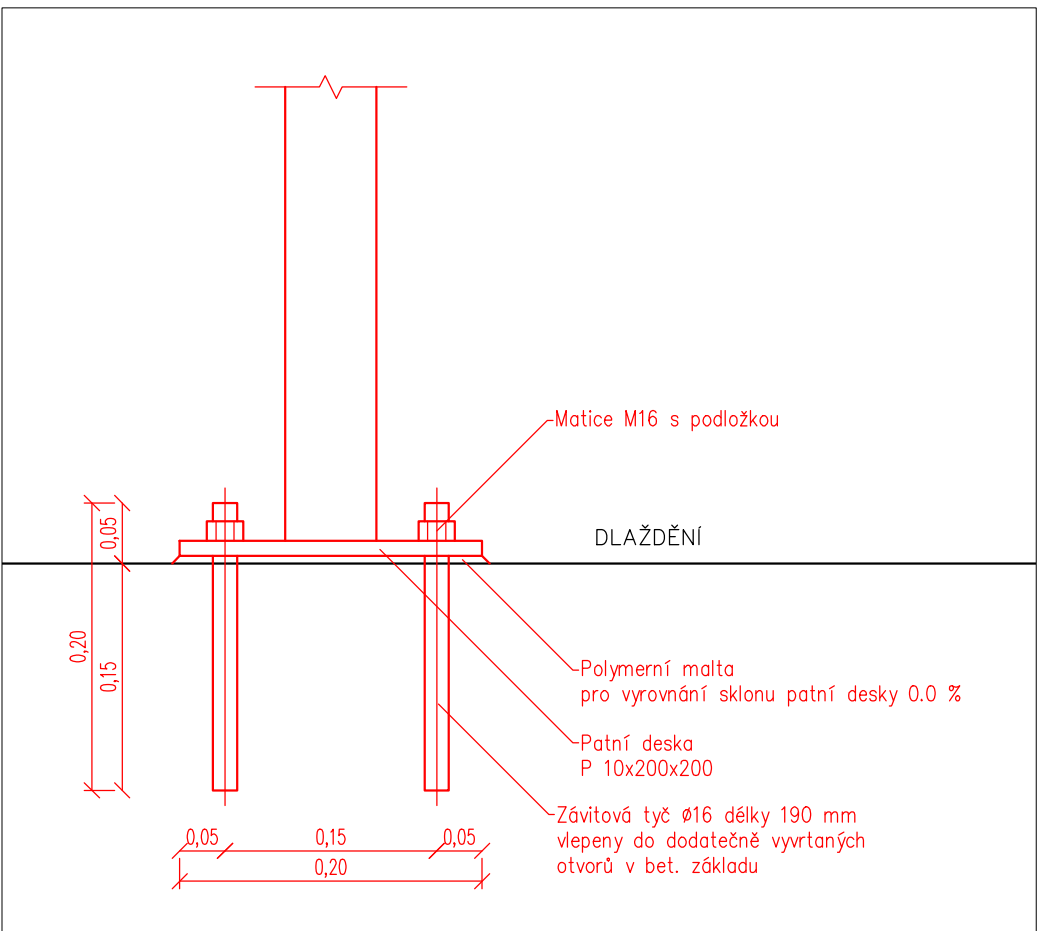

PATNÍ DESKA - PŮDORYS - M 1:5

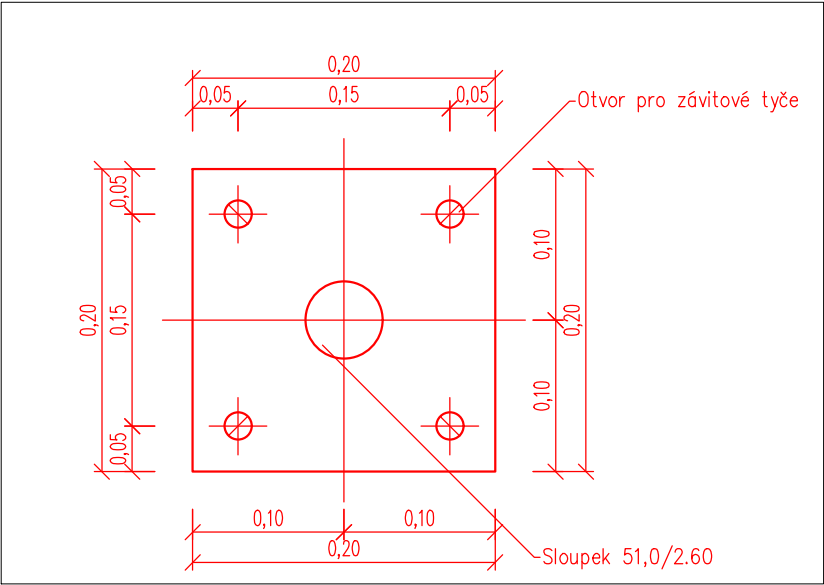

Generální projektant:




PRODIN A.S.
K VÁPENČE 2745
530 02 PARDUBICE

WWW.PRODIN.CZ
DIČ: CZ25292161
IČO: 25292161

Zpracovatel dílčí části dokumentace:

Souřadnicový systém S-JTSK, Výškový systém Bpv

Vypracoval: <i>F. Zedl</i> Jana Förstlová		Zodp. projektant: <i>10.04.2025</i> Jana Förstlová	Kontroloval: Ing. Michal Hornýš	 PRODIN SKUPINA VENTIO
Kraj: Středočeský		Traťový úsek/Obec: Zeleneč		
Investor Obec Zeleneč, Kasalova 467, 250 91 Zeleneč				
Akce: PRŮCHOD KOLEM JEZÍRKA V ZELENEČI				
SO 101-ZPEVNĚNÉ PLOCHY				Formát 6 A4
				Datum 11/2025
				Účel PDPS
				Č. zakázky 31/24/4129.208
				Změna Č. kopie
				Měřítko 1:50
Obsah výkresu: VZOROVÉ ŘEZY - ZÁBRADLÍ				Část dokumentace D.1.1.2.
				Č. výkresu C-2