



Městský úřad Brandýs nad Labem-Stará Boleslav
Masarykovo náměstí 1, 2
250 01 Brandýs nad Labem-Stará Boleslav
pracoviště: Mariánské náměstí 28, 250 02 Stará Boleslav



brnlvp18v00hog

odbor dopravy/oddělení dopravy a silničního hospodářství

Váš dopis čj.:

Ze dne: 9.8.2018

Naše čj.: OD-71115/2018-VOKIV

Naše sp. zn.: OD-15970/2018-VOKIV

Vyřizuje: Ivana Vokálková

Tel.: 326909341

E-mail: ivana.vokalkova@brandysko.cz

Datum: 16.8.2018

k vyvěšení:

Městský úřad Brandýs n./L.-Stará Boleslav
Obec Zeleneč

Veřejná vyhláška Opatření obecné povahy

Městský úřad Brandýs n./L.-Stará Boleslav, Odbor dopravy, správní orgán oprávněný ke stanovení přechodné úpravy provozu na pozemních komunikacích dle ustanovení § 77 odst. 1 písmeno c) zákona č. 361/2000 Sb., o provozu na pozemních komunikacích, ve znění pozdějších předpisů, dále jen zákon o provozu na pozemních komunikacích, na základě § 171 zákona č. 500/2004 Sb., správní řád, ve znění pozdějších předpisů, dále jen správní řád, vydává opatření obecné povahy spočívající ve

stanovení přechodné úpravy provozu na pozemních komunikacích

Městský úřad Brandýs n./L.-Stará Boleslav, pracoviště Praha, Odbor dopravy, jako příslušný obecní úřad obce s rozšířenou působností po předchozím písemném vyjádření souhlasu Policie ČR, KŘP Středočeského kraje, ÚO Praha-venkov VÝCHOD, DI, č.j. KRPS-205333-1/ČJ-2018-011506 ze dne 4.7.2018 a Krajské správy a údržby silnic (KSÚS) Středočeského kraje, zn.: 229/2018 ze dne 8.8.2018

stanovuje

ve smyslu ustanovení § 77 odst. 1 písmeno c) zákona o provozu na pozemních komunikacích a o změnách některých zákonů, v platném znění a vyhlášky č. 294/2015 Sb., přechodnou úpravu provozu na pozemních komunikacích – z důvodu provádění výkopu pro napojení vodovodní přípojky do vodovodního řadu ul. Čsl. armády v k.ú. Zeleneč okres Praha-východ.

Žadatel: DCI Czech a.s. se sídlem Štěrboholská 1404/104, 102 00 Praha 10 , IČ 04501624.

K označení použijte značky:

A15 - Práce na silnici

A6b - Zúžená vozovka z jedné strany

E7b – Směrová šipka pro odbočení

B20a – Nejvyšší dovolená rychlost „30“

P7 – Přednost protijedoucích vozidel

Z4a – Směrovací deska se šikmými pruhy se sklonem vlevo

C4b - Přikázaný směr objíždění vlevo

dle zpracovaného DIO pro akci „Výkop pro přípojku vodovodu v obci Zeleneč“.

Dopravní značení a zařízení proveďte jako: dopravné zařízení a přenosné svislé dopravní značky schváleného typu

Velikost dopravního značení: základní rozměrová řada

Provedení dopravního značení a zařízení: retroreflexní

Termín osazení dopravního značení: **27.8.2018 – 17.9.2018**

Provedení a umístění: v souladu se zákonem o silničním provozu, vyhláškou č. 294/2015 Sb., TP 65,66 a ČSN 12899-1.

Odůvodnění

Městský úřad Brandýs n./L.-Stará Boleslav, Odbor dopravy, stanovil přechodnou úpravu provozu na základě návrhu žadatele po předchozím písemném vyjádření příslušného orgánu Policie ČR.

V souladu s ustanovením § 77 odst. 5 zákona o silničním provozu nedoručoval zdejší úřad návrh opatření obecné povahy a nevyzýval dotčené osoby k podávání připomínek nebo námitek. Související dokumentace dopravního značení je k dispozici k nahlédnutí na zdejším úřadě.

Poučení

Proti opatření obecné povahy nejsou přípustné žádné opravné prostředky ve smyslu obecných předpisů o správním řízení.

Ing. Emil Veverka
referent odboru dopravy

Doručuje se

- žadatel – DCI Czech a.s.
- Obec Zeleneč
- Policie ČR-KŘ-DI Praha venkov-VÝCHOD - s žádostí o zajištění kontroly této úpravy silničního provozu

Tato veřejná vyhláška musí být vyvěšena nejméně po dobu 15-ti dnů na úřední desce Městského úřadu Brandýs n./L.-Stará Boleslav a Obce Zeleneč

Vývěsní lhůta začíná den následující po dni vyvěšení, sejmutí vyhlášky je možné následující pracovní den po posledním dni vývěsní lhůty.

Opatření obecné povahy nabývá účinnosti pátým dnem po vyvěšení.

Po uplynutí lhůty vraťte potvrzenou veřejnou vyhlášku Městskému úřadu Brandýs n./L.-Stará Boleslav, zpět.

vypraveno dne:



vyvěšeno dne: 20.8.2018 sejmuto dne: 5.9.2018

Razítko, podpis orgánu, který potvrzuje vyvěšení a sejmutí oznámení.


Zveřejněno způsobem umožňujícím dálkový přístup dne: 20.8.2018

Razítko a podpis orgánu, který tímto potvrzuje předepsané vyvěšení a sejmutí tohoto oznámení a jeho zveřejnění způsobem umožňujícím dálkový přístup:

.....

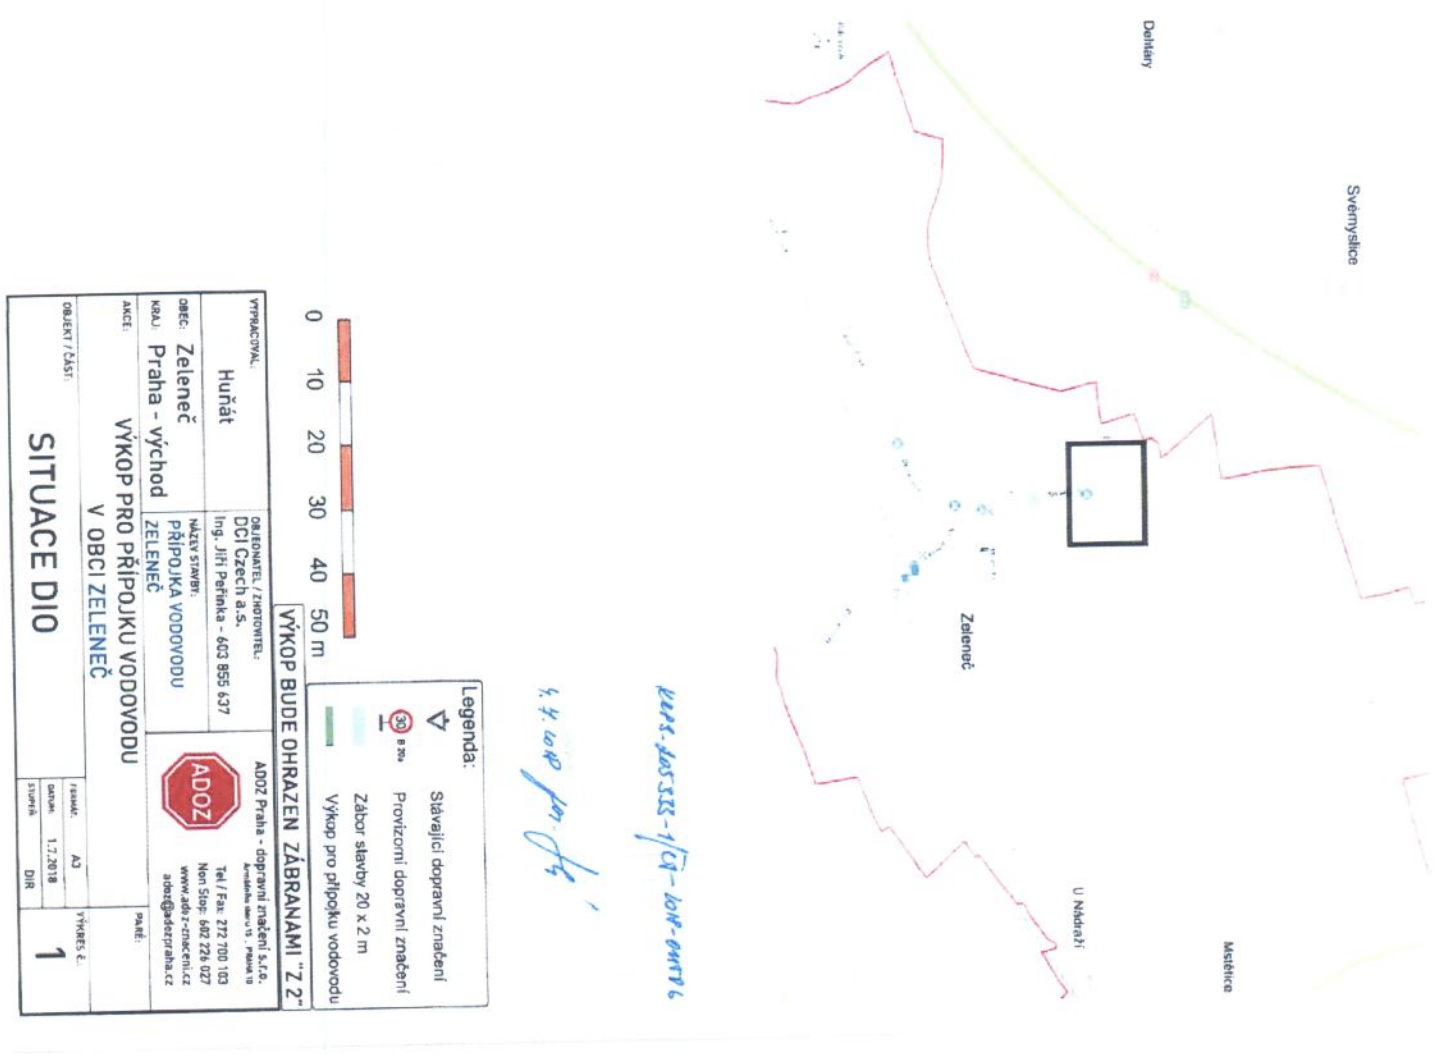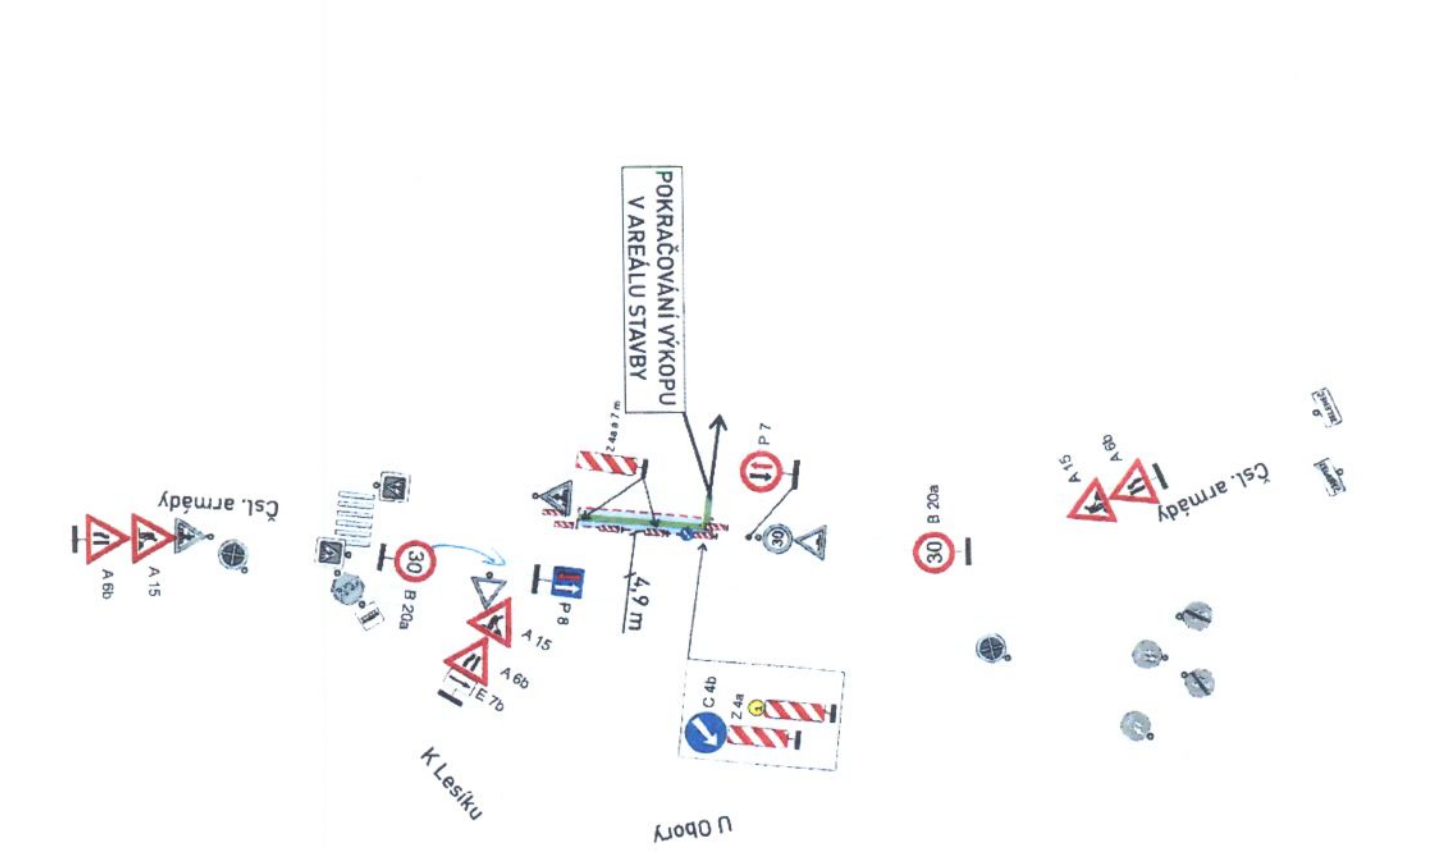

č. 4. výkop pro št.
č. 4. výkop pro št. - 1/1A - 10M - 04.11.2018

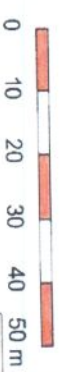

VÝKOP BUDE OHRAZEN ZÁBRANAMI "Z 2"

Legenda:

	Sítavějíci dopravní značení
	Provozovní dopravní značení
	Zábor stavby 20 x 2 m
	Výkop pro přílopku vodovodu

VYPRACOVATEL:		OBJEDNATEL / ZHOTOVITEL:	
Huruát		DCI Czech a.s.	
Ing. Jiří Peřínka - 603 855 637		Ing. Jiří Peřínka - 603 855 637	
obec: Zeleneč	NAKUPY STAVBY:	ADDOZ Praha - dopravní značení s.r.o.	
obal: Praha - východ	PŘÍLOPKA VODOVODU	Zeměpisná adresa: Praha 10, Pohořelka 10	
ANEC: ZELENÉČ	ZELENÉČ	Tel / Fax: 272 700 103	
VÝKOP PRO PŘÍLOPKU VODOVODU		Non Stop: 602 224 027	
V OBCI ZELENÉČ		www.adz-znaceni.cz	
OBJEKT / ČÁST:	ADDOZ	vykreslil:	AD
SITUACE DIO		datum:	1.7.2018
		stavba:	DIR
		vykreslil:	1