


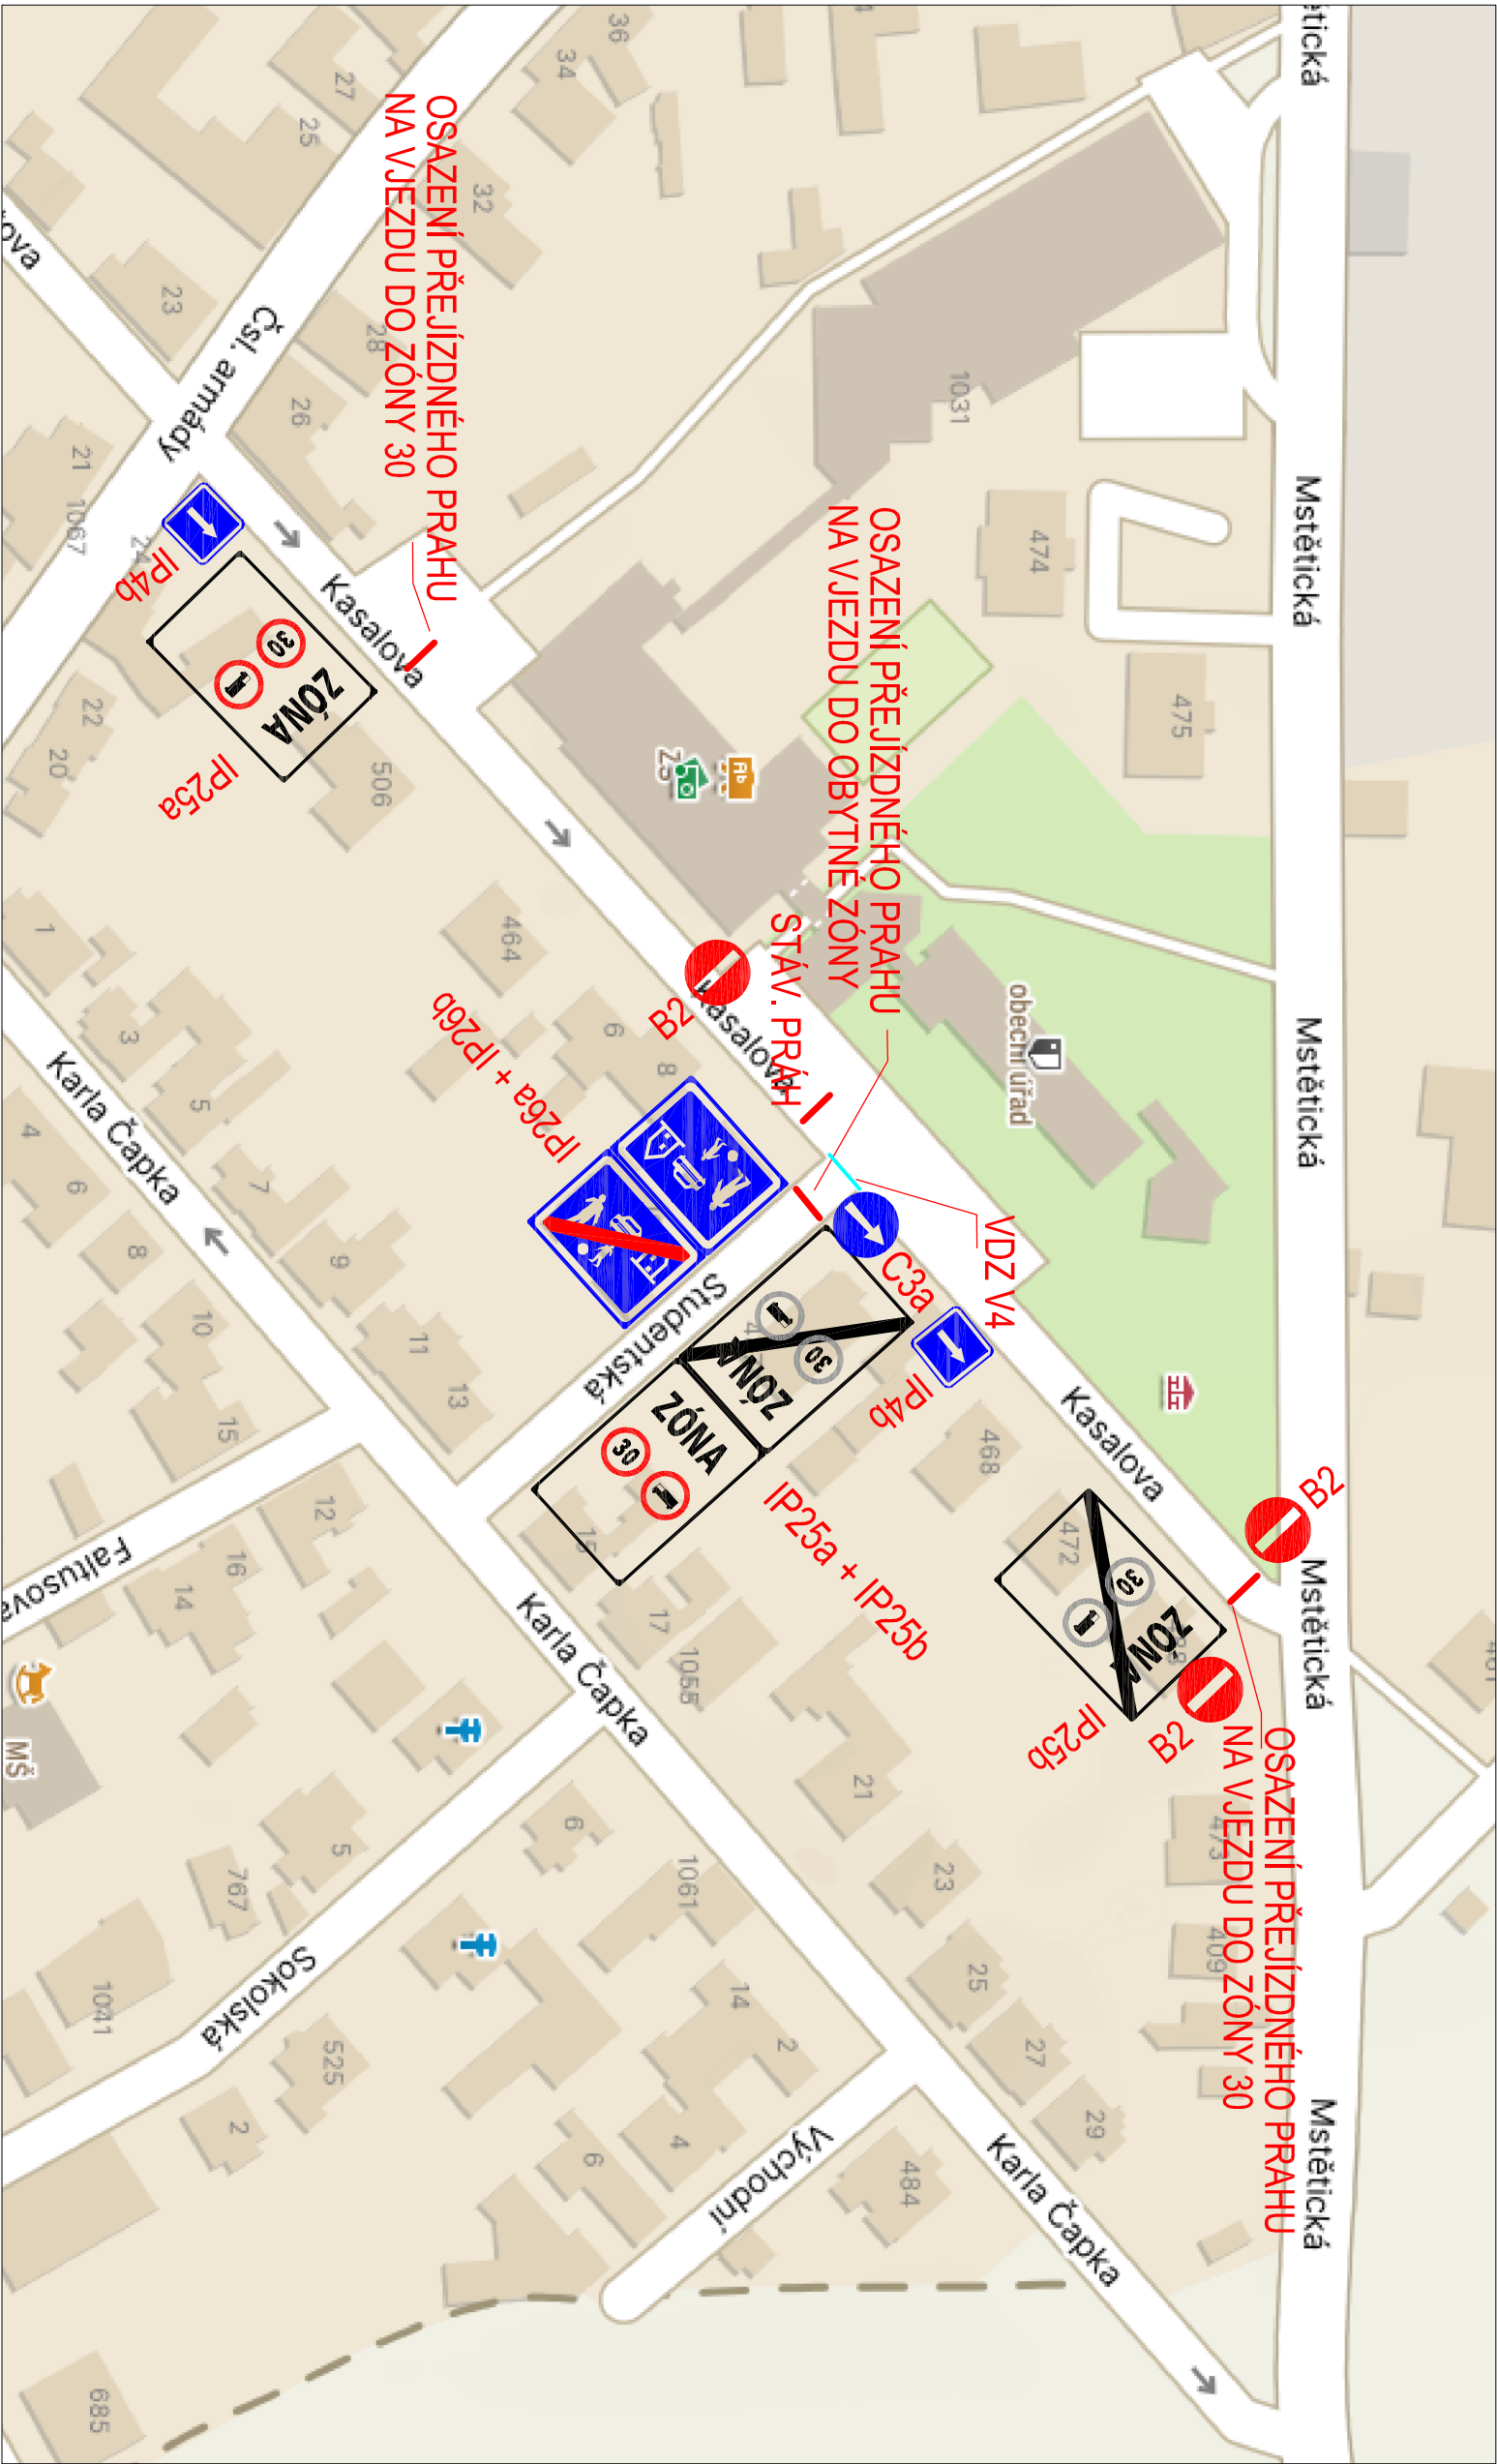

NOVÝ STAV SVISLÉHO DOPRAVNÍHO ZNAČENÍ + NOVÝ STAV VDZ V4 NA VÝJEZDU Z UL. STUDENTSKÁ

	Obec	Zeleneč		
	Schválil	Ing. Michal Hornýš		
	Vypracoval	Ing. Michal Hornýš		
Investor	Obec Zeleneč, Kasalova 467, 250 91 Zeleneč		účel	JEDNOSTUPŇOVÁ PD
Akce	CHODNÍK - UL. KASALOVA V ZELENČI		datum	05/2025
			formát	2 x A4
			měřítko	
Výkres:	SITUACE DZ UL. KASALOVA			B.6