


DETAIL ZAJIŠTĚNÍ NÁBŘEŽNÍ ZDI

M 1 : 20

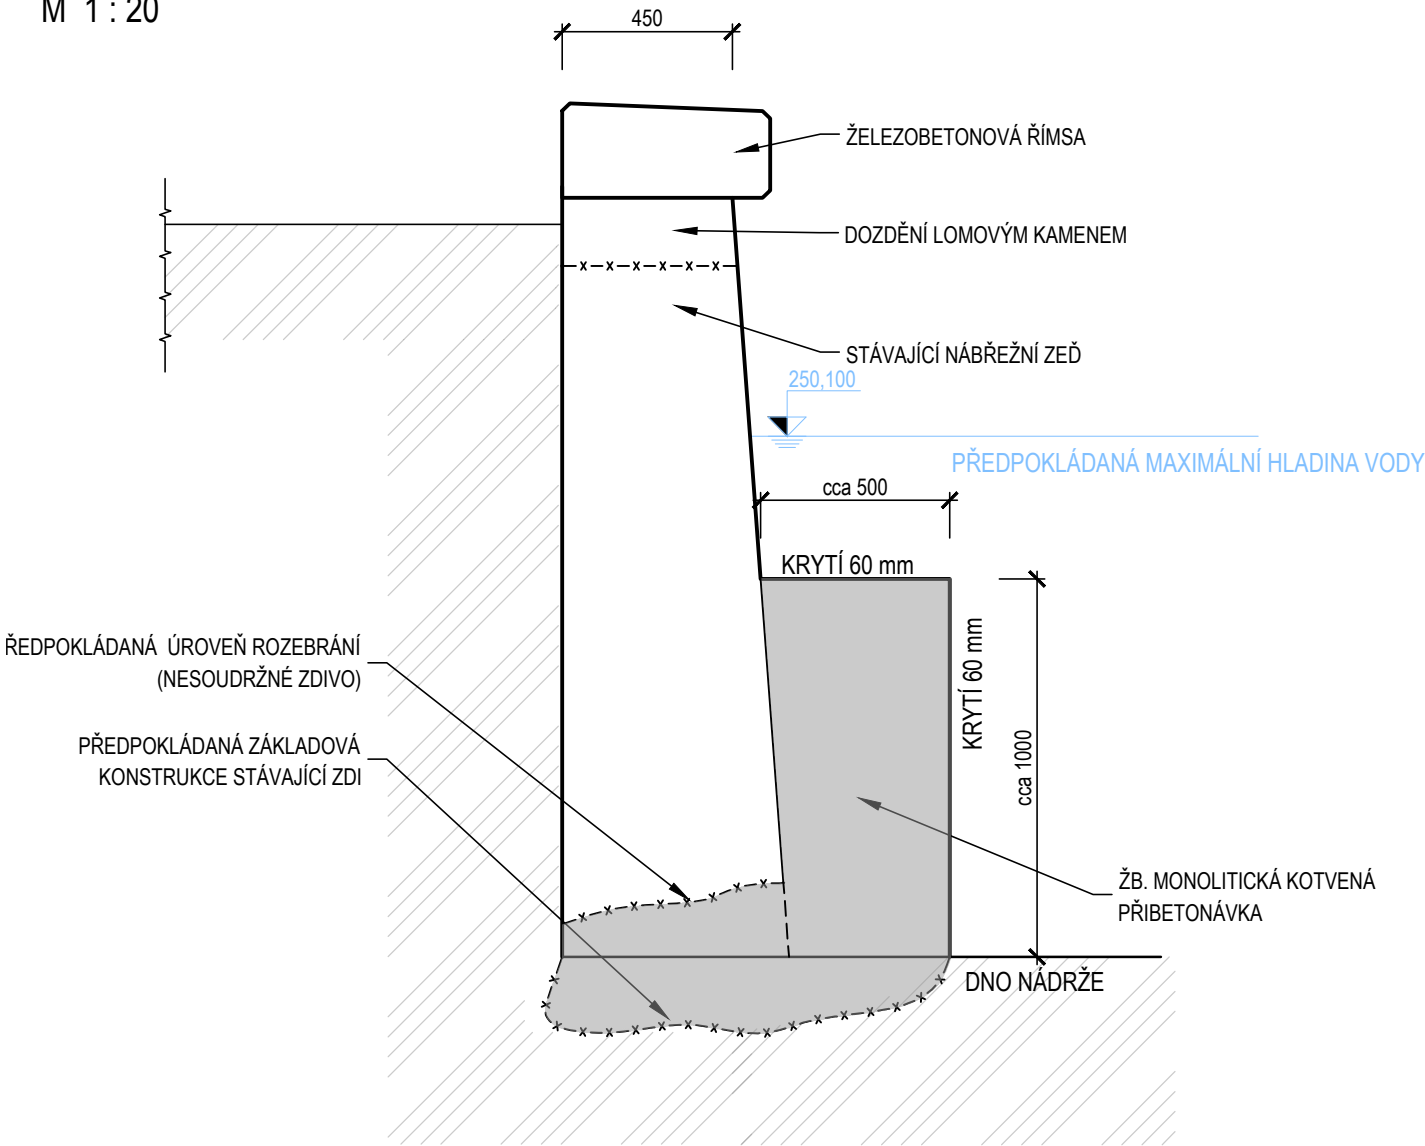

POZNÁMKY K VYTYČENÍ:

1. VŠEOBECNĚ:
- VÝŠKOVÝ SYSTÉM Bp.v.
 - POLOHOVÝ SYSTÉM S-JTSK.
 - DETAILS BUDOU PROVEDENY DLE PLATNÝCH VL, POKUD NEJSOU ROZKRESLENY V PD.
 - BETONY BUDOU PROVEDENY DLE ČSN EN 206+A2.
 - BETON JE NUTNO V POČÁTEČNÍCH FÁZÍCH TUHNUTÍ A TVRDNUTÍ ŘÁDNĚ OŠETŘOVAT A OCHRAŇOVAT PŘED KLIMATICKÝMI VLIVY.

2. PŘESNOST VYTYČENÍ A PŘÍPUSTNÉ ODCHYLKY JSOU DÁNY:

- ČSN 73 0210-1 - Geometrická přesnost ve výstavbě. Podmínky provádění. Část 1: Přesnost osazení
- ČSN 73 0210-2 - Geometrická přesnost ve výstavbě. Podmínky provádění. Část 2: Přesnost monolitických betonových konstrukcí
- ČSN 73 0212-1 - Geometrická přesnost ve výstavbě. Kontrola přesnosti. Část 1: Základní ustanovení
- ČSN 73 0212-4 - Geometrická přesnost ve výstavbě. Kontrola přesnosti. Část 4: Liniové stavební objekty
- ČSN 73 0212-5 - Geometrická přesnost ve výstavbě. Kontrola přesnosti. Část 5: Kontrola přesnosti stavebních dílců
- ČSN 73 6360-2 - Konstrukční a geometrické uspořádání koleje železničních drah a její prostorová poloha. Část 2: Stavba a přejímka, provoz a údržba
- ČSN ISO 8322-2 - Geometrická přesnost ve výstavbě. Určování přesnosti měřicích přístrojů. Část 2: Měřická pásma
- ČSN ISO 4463-1 - Vytyčování a měření - Část 1: Navrhování, organizace, postupy měření a přejímací podmínky
- ČSN ISO 4463-2 - Měřicí metody ve výstavbě - Vytyčování a měření - Část 2: Měřické značky
- ČSN ISO 4463-3 - Vytyčování a měření - Část 3: Kontrolní seznam geodetických a měřických služeb
- ČSN ISO 7737 - Geometrická přesnost ve výstavbě. Tolerance ve výstavbě. Záznam dat o přesnosti rozměrů
- ČSN ISO 8322-7 - Geometrická přesnost při výstavbě. Určování přesnosti měřicích přístrojů. Část 7: Přístroje používané při vytyčování
- ČSN 73 0420-1 - Přesnost vytyčování stavebních objektů. Základní ustanovení
- ČSN 73 0420-2 - Přesnost vytyčování staveb - Část 2: Vytyčovací odchylky
- TKP 1, TKP 18 A DALŠÍ SOUVISEJÍCÍ...

3. MEZNÍ VYTYČOVACÍ ODCHYLKY (dle TKP 18, TAB. C.4):

STAVEBNÍ ETAPA	PODÉLNÁ	PŘÍČNÁ	VÝŠKOVÁ:
- ŽB římsy/palky/přibetonávky:	± 20 mm	± 15 mm	± 10 mm

POZNÁMKY K ZAJIŠTĚNÍ ZDI:

BETONY:

dle ČSN EN 206+A2

ŽB. MONOLITICKÁ PŘIBETONÁVKA

C30/37 XF2, XD1 - Cl 0,40; D_{max} 22 - S3/S4

PODKLADNÍ BETON

C8/10 X0

VÝZTUŽ:

označení dle ČSN EN 10080, EN 10138

BETONÁŘSKÁ VÝZTUŽ

B 500 B

PROVEDENÍ:

ŽB. MONOLITICKÁ KOTVENÁ PŘIBETONÁVKA (A PODBETONOVÁNÍ PATY ZDI) BUDOU PROVÁDĚNY PO

DÍLČÍCH ÚSECÍCH DLOUHÝCH max. 5m. NESMÍ BÝT PROVÁDĚN ÚSEK DĚLŠÍ KVŮLI STABILITĚ ZDI !!!

POZNÁMKY K ÚPRAVĚ POVRCHŮ:


POVRCHOVÁ ÚPRAVA BETONOVÝCH KONSTRUKCÍ BUDE PROVEDENA DLE NÍŽE UVEDENÝCH POPISŮ:

Aa - VEŠKERÉ NEVIDITELNÉ PLOCHY

SCHÉMA VÝZTUŽE MONOLITICKÉ

PŘIBETONÁVKY

M 1 : 15

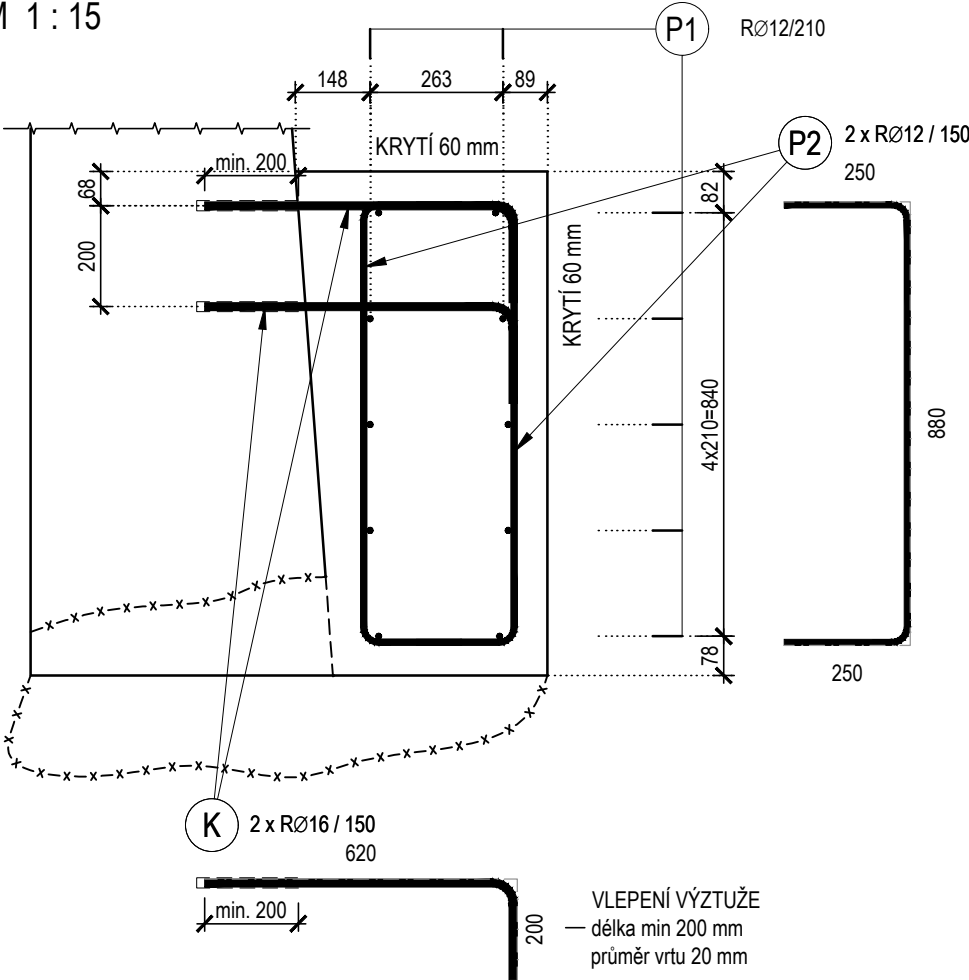

STUPEŇ VYZTUŽENÍ BETONU ZÁPADNÍ ŘÍMSY JE 100,0 kg/m³

VÝŠKOVÝ SYSTÉM: B.p.v. / SOUŘADNICOVÝ SYSTÉM: S-JTSK

ProPMK Projektování pozemních a mostních konstrukcí		ProPMK s.r.o. PASECKÁ 396 539 44 PROSEČ	IČO: 141 44 069 DIČ: CZ 141 44 069 www.propmk.cz
VYPRACOVAL:	KONTRLOVAL:	ZODPOVĚDNÝ PROJEKTANT:	HLAVNÍ PROJEKTANT:
ING. MARIE BRĚŇOVÁ	ING. MARTIN ROUŠAR	ING. MARTIN ROUŠAR	ING. MARTIN ROUŠAR
KRAJ: STŘEDOČESKÝ	OKRES: PRAHA - VÝCHOD	OPEC: ZELENĚČ	STUPEŇ PD: POVOLENÍ STAVBY
INVESTOR: OPEC ZELENĚČ, KAŠALOVA 467, 250 91 ZELENĚČ			ČÍSLO ZAKÁZKY: 2025-001
NÁZEV AKCE:			DATUM: 10/2025
REVITALIZACE NÁVSI U VODNÍ NÁDRŽE V OBCI ZELENĚČ			FORMÁT: 4xA4
OBJEKT: SO 901 - OKRASNÉ PRVKY			MĚŘITKO: 1:20,15
ČÁST: D. DOKUMENTACE OBJEKTŮ A TECHNICKÝCH A TECHONOLOGICKÝCH ZAŘÍZENÍ			PARÉ:
NÁZEV PŘÍLOHY:			ČÍSLO PŘÍLOHY: D.1.9.1.18.
DETAIL ZAJIŠTĚNÍ NÁBŘEŽNÍ ZDI			

Dokument lze používat pouze ve smyslu příslušné smlouvy o dílo nebo objednávky. Žádná jeho část nemůže být dle zákona č.121/2000 Sb. kopírována nebo jiným způsobem rozšiřována bez souhlasu společnosti ProPMK s.r.o.!