AKCE: "PRŮCHOD KOLEM JEZÍRKA V ZELENČI"
SO 101 - ZPEVNĚNÉ PLOCHY
SITUACE - OBRUBY
M 1:250

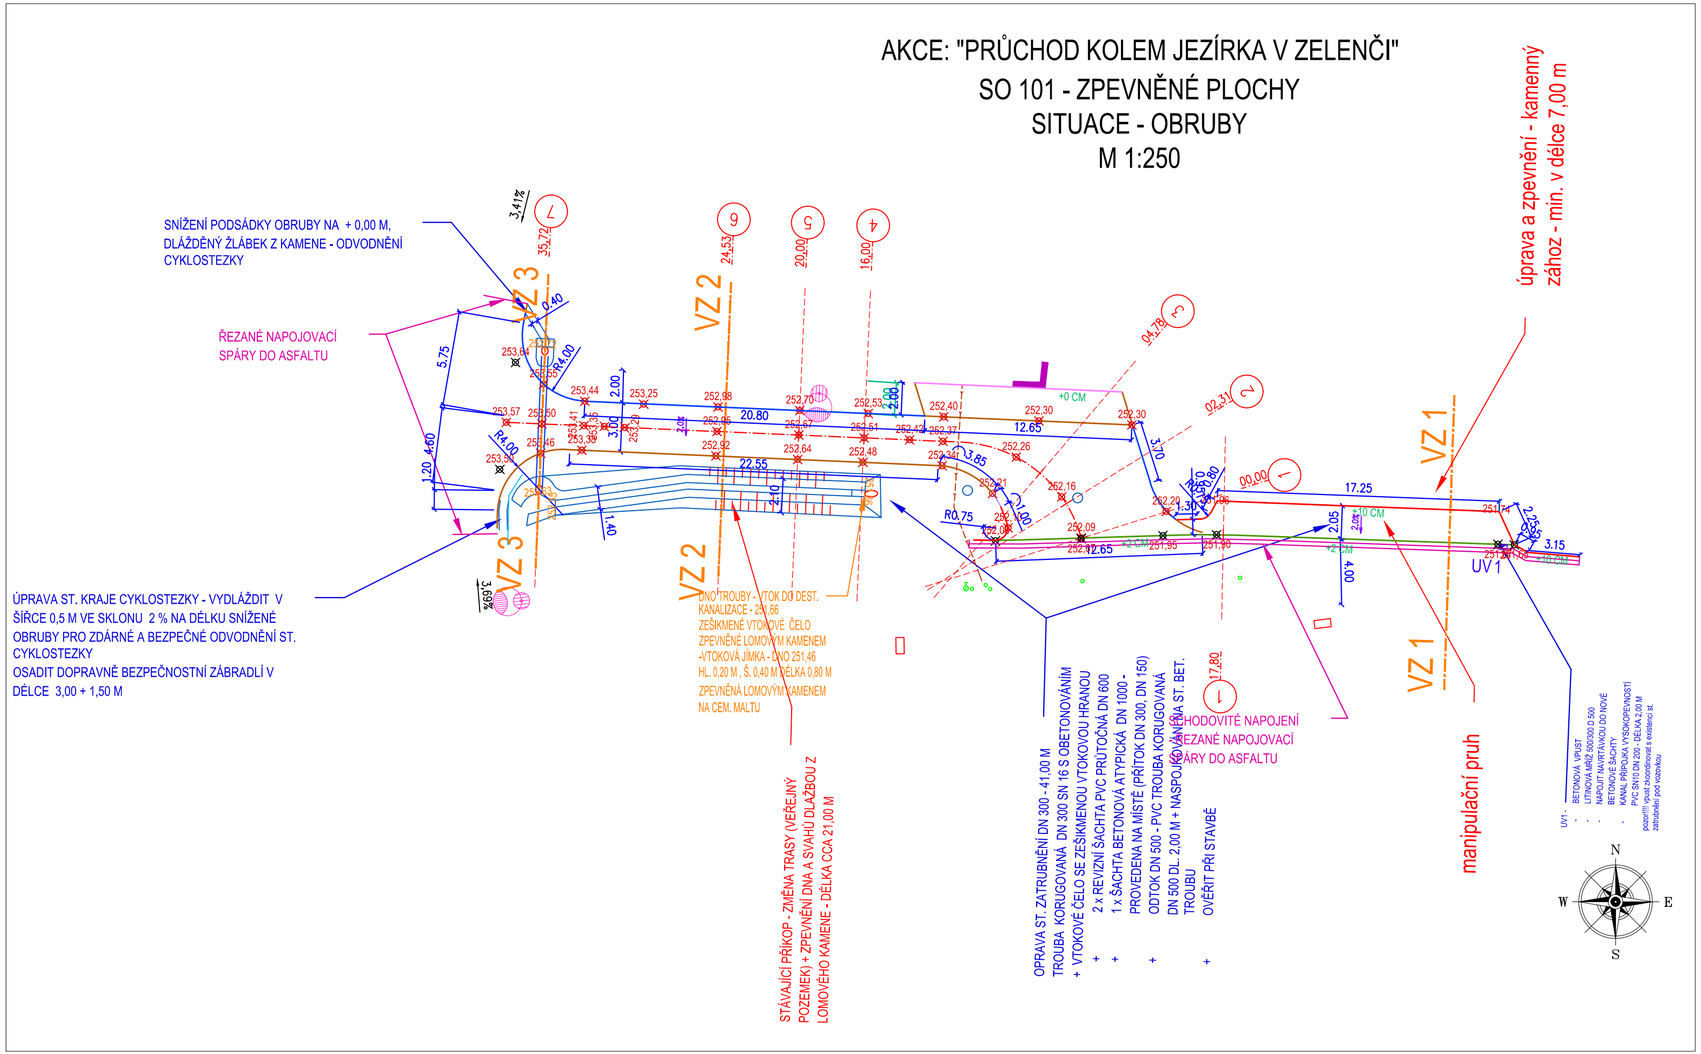

LEGENDA - SO 101 - ZPEVNĚNÉ PLOCHY:

- CHOD.BET. OBRUBA 1000X80X250 - PODSÁDKA + 0,0 MM
- CHOD.BET. OBRUBA 1000X80X250, PODSÁDKA + 60 MM
- SILNIČNÍ BET.OBRUBA 1000x150x250 - PODSÁDKA + 100 MM
- SILNIČNÍ BET.OBRUBA 1000x150x150 - PODSÁDKA + 20 MM
- SILNIČNÍ BET.OBRUBA 1000x150x150 - PODSÁDKA + 0 MM
- UV1 ULIČNÍ VPUSŤ SILNIČNÍ D400
- DOPRAVNĚ BEZPEČNOSTNÍ ZÁBRADLÍ VÝŠKY 1,30 M

LEGENDA - SO 401 - VEŘ. OSVĚTLENÍ:

- KABELOVÉ VEDENÍ VEŘ. OSVĚTLENÍ

OBJEKT:
SO 101 ZPEVNĚNÉ PLOCHY
SO 401 VEŘEJNÉ OSVĚTLENÍ
SO 701 OPLOCENÍ
SO 801 SADOVÉ A TERÉNNÍ ÚPRAVY

! PRŮBĚH INŽENÝRSKÝCH SÍTÍ JE ZAKRESLEN DLE PODKLADŮ JEJICH SPRÁVCŮ. PŘED ZAHÁJENÍM VEŠKERÝCH STAVEBNÍCH PRACÍ JE NUTNO NECHAT VYTYČIT INŽENÝRSKÉ SÍTĚ. !

Generální projektant:
PRODIN A.S.
K VÁPENCE 2745
530 02 PARDUBICE
WWW.PRODIN.CZ
DIČ: CZ25292161
IČO: 25292161

Zpracovatel dílčí části dokumentace:

Souřadnicový systém S-JTSK, Výškový systém Bpv

Vypracoval: Jana Förstlová	Zodp. projektant: Jana Förstlová	Kontroloval: Ing. Michal Hornýš
Kraj: Středočeský	Traťový úsek/Obec: Zeleneč	
Investor: Obec Zeleneč, Kasalova 467, 250 91 Zeleneč		

PRODIN SKUPINA VENTIO

Akce: PRŮCHOD KOLEM JEZÍRKA V ZELENČI

SO 101 - ZPEVNĚNÉ PLOCHY

Formát	3 A4
Datum	11/2025
Účel	PDPS
Č. zakázky	31/24/4129.208
Změna	Č. kopie
Měřítko	1:250
Obsah výkresu: SITUACE - OBRUBY	Část dokumentace: D.1.1.2
	Č. výkresu: A-2