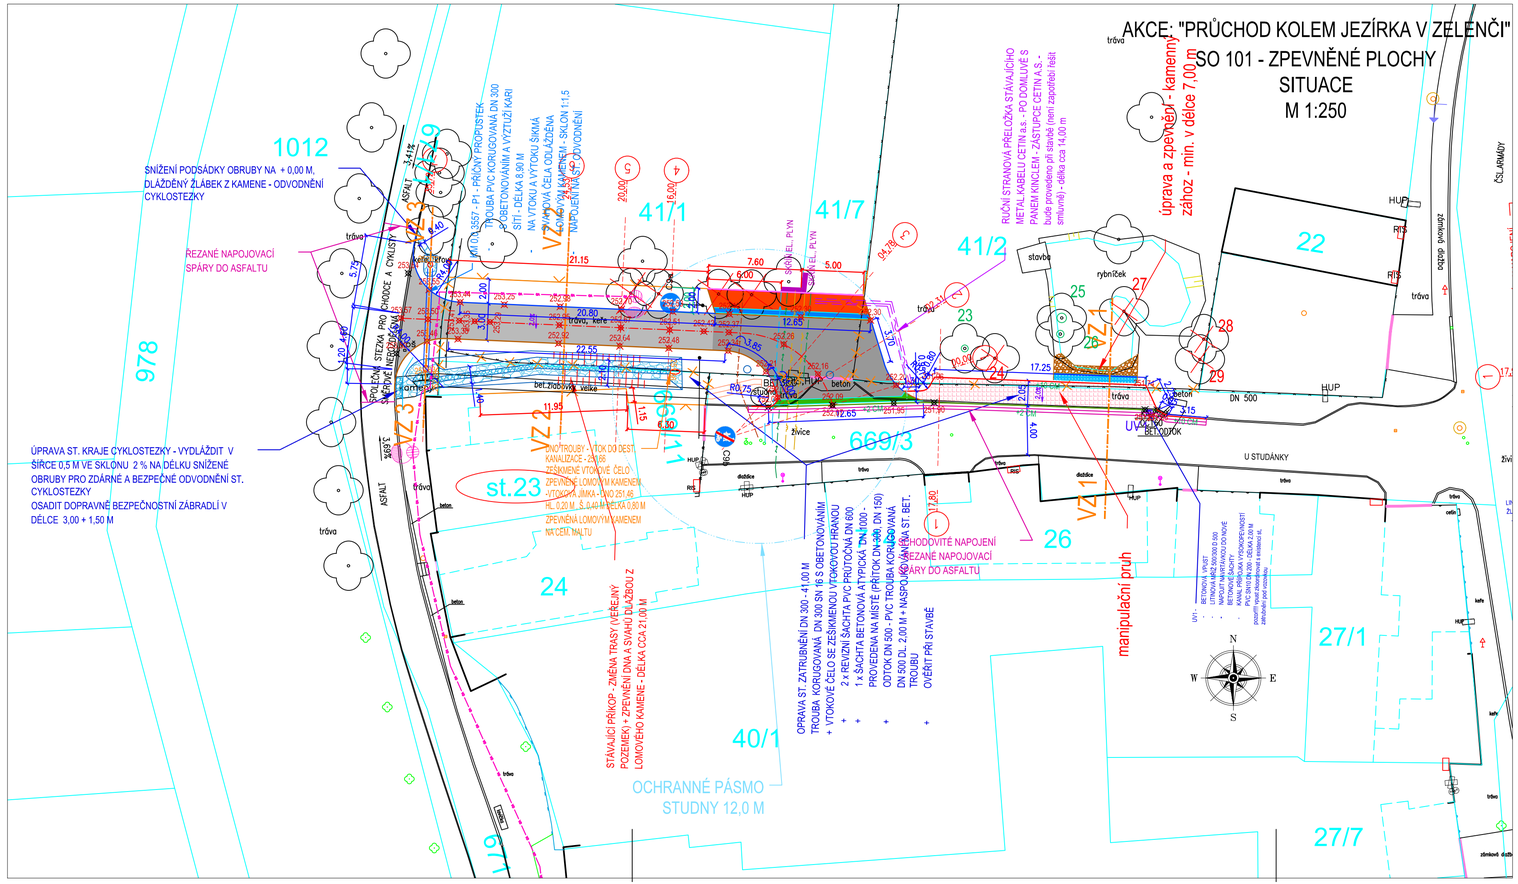

LEGENDA - SO 101 - ZPEVNĚNÉ PLOCHY:

- CYKLOSTEZKA- ASFALT. KRYT - PLNÁ KONSTRUKCE
- ZPEV. PL.- ZESÍLENÁ KONS. - BET.DLAŽBA 200x100x80 - PŘÍRODNÍ
- MAN.PRUH - DLAŽBA 200x200x80 -ZATRAV. BARVA ANTRACIT
- HMATNÁ DLAŽBA TL.80 MM 200X100X80 - ČERVENÁ
- UMĚLÁ VODÍCÍ LINIE TL.80 MM 200X100X80 - ČERVENÁ
- CHOD.BET. OBRUBA 1000X80X250 - PODSÁDKA + 0,0 MM
- CHOD.BET. OBRUBA 1000X80X250, PODSÁDKA + 60 MM
- SILNIČNÍ BET.OBRUBA 1000x150x250 - PODSÁDKA + 100 MM
- SILNIČNÍ BET.OBRUBA 1000x150x150 - PODSÁDKA + 20 MM
- SILNIČNÍ BET.OBRUBA 1000x150x150 - PODSÁDKA + 0 MM
- ULIČNÍ VPUST SILNIČNÍ D400
- NEZBYTNÁ ÚPRAVA ST. ZATRUBNĚNÍ
- ZPEVNĚNÍ - ODLÁŽDĚNÍ - LOM. KÁMEN
- ZPEVNĚNÍ - ZÁHOZ LOM. KÁMEN
- ODSTRANĚNÍ ST. OPLOCENÍ
- DOPRAVNÉ BEZPEČNOSTNÍ ZÁBRADLÍ VÝŠKY 1,30 M

LEGENDA KAT. MAPA

- 669/3 PARC. ČÍSLO
- KATASTRÁLNÍ MAPA

LEGENDA - SO 401 - VEŘ. OSVĚTLENÍ:

- KABELOVÉ VEDENÍ VEŘ. OSVĚTLENÍ

LEGENDA - SO 701 - OPLOCENÍ:

- OPLOCENÍ

LEGENDA -SO 801 - SAD. A TER. ÚPRAVY:

- KÁCENÍ - STROMY
- STROMY STÁVAJÍCÍ + OBVOD KORUNY

OBJEKT:
SO 101 ZPEVNĚNÉ PLOCHY
SO 401 VEŘEJNÉ OSVĚTLENÍ
SO 701 OPLOCENÍ
SO 801 SADOVÉ A TERÉNNÍ ÚPRAVY

! PRŮBĚH INŽENÝRSKÝCH SÍTÍ JE ZAKRESLEN DLE PODKLADŮ JEJICH SPRÁVCŮ. PŘED ZAHÁJENÍM VEŠKERÝCH STAVEBNÍCH PRACÍ JE NUTNO NECHAT VYTÝČIT INŽENÝRSKÉ SÍTĚ. !

Vzhledem k posunu stávající plynovodní a elektrické skříně je vyvolanými investicemi řešení přípojek technické infrastruktury k poz. parc. k.ú. Zeleneč 41/7, 41/1
Níže uvedené řešení není součástí této PD - bude řešeno v samostatné PD

Poz. parc.č. 41/7
1/ přeložka plynovodní přípojky k parc.č.41/7 - délka 13,00 m
2/ přeložka elektrické přípojky nízkého napětí k par.č.41/7 - délka 7,00 m (délka od stávající el.skříně)

Poz. parc.č. 41/1
1/ nová plynovodní přípojka k par.č.41/1 - délka 13,00 m (napojení na hl.plynovodní řád v ul. U Studánky)
2 / nová elektrická přípojka k parc.č.41/1 - délka 16,00 m (napojení na st. trasu kabelového vedení v ul. Studánky)
3/ nová vodovodní přípojka k parc.č.41/1 - délka 13,00 m (napojení na hlavní řád v ul u Studánky)
4/ nová přípojka splaškové kanalizace k parc.č.41/1 - délka 13,00 m (napojení na hlavní řád v ul u Studánky)

Generální projektant:

PRODIN a.s.
K VÁPENCE 2745
530 02 PARDUBICE

www.prodin.cz
DIČ: CZ25292161
IČO: 25292161

Zpracovatel dílčí části dokumentace: Förstlová

Souřadnicový systém S-JTSK, Výškový systém Bpv

Vypracoval:	Zodp. projektant:	Kontroloval:
Jana Förstlová	Jana Förstlová	Ing. Michal Horný

Kraj: Středočeský
Třařový úsek/Obec: Zeleneč
Investor: Obec Zeleneč, Kasalova 467, 250 91 Zeleneč

PRODIN SKUPINA VENTIO

Akce: PRŮCHOD KOLEM JEZÍRKA V ZELENČI

Formát	4 A4
Datum	11/2025
Účel	PDPS
Č. zakázky	31/24/4129.208
Změna	Č. kopie
Měřítko	1:250
Část dokumentace	Č. výkresu
D.1.1.2	A-1

Obsah výkresu: SITUACE

SO 101 – ZPEVNĚNÉ PLOCHY