




VZOROVÝ PŘÍČNÝ ŘEZ 1  
MANIPULAČNÍ PRUH

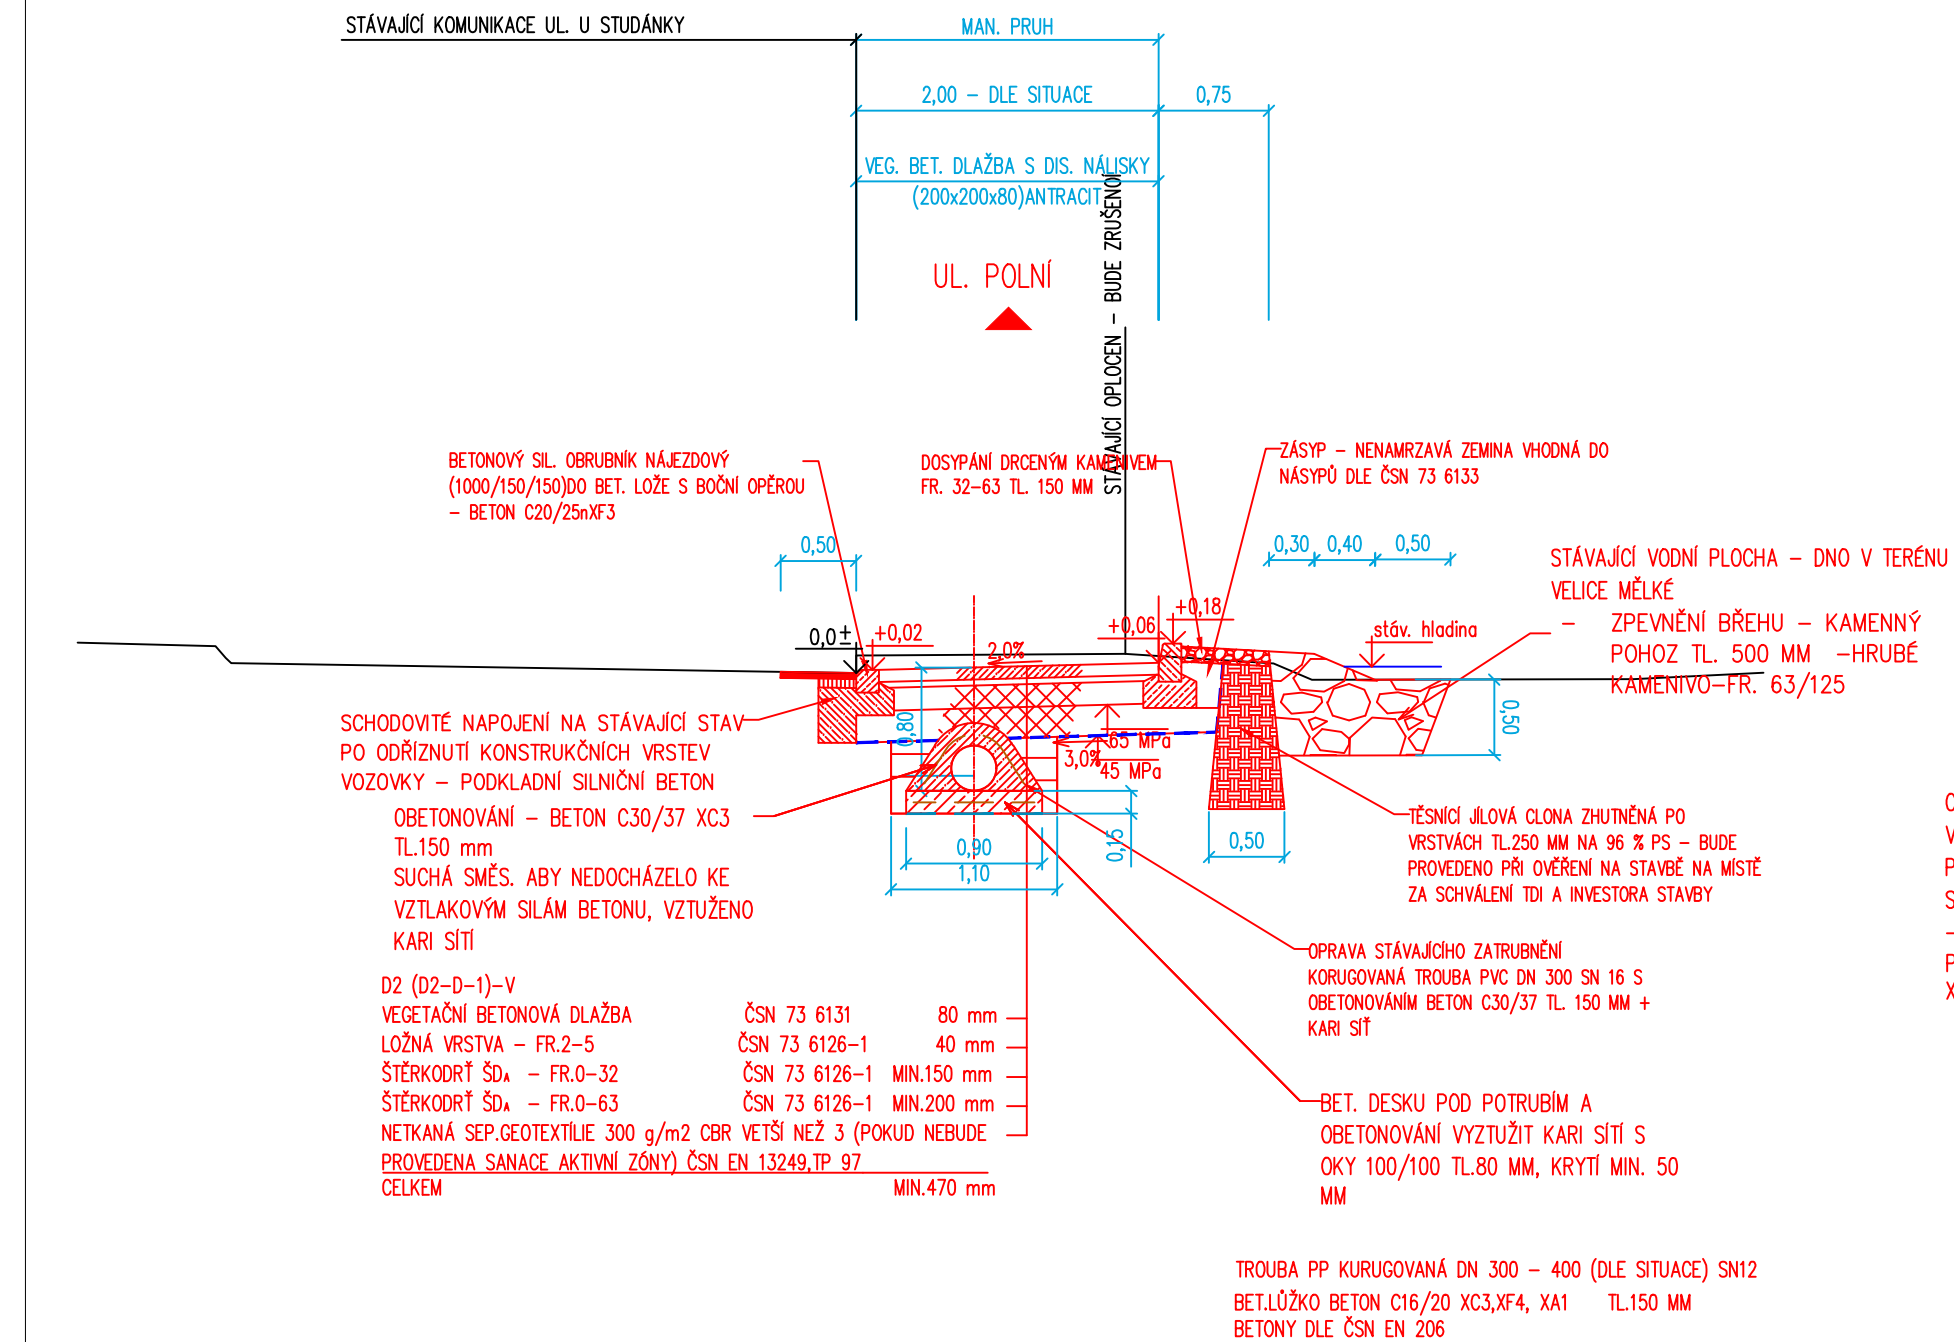


VZOROVÝ PŘÍČNÝ ŘEZ 2  
SPOLEČNÁ STEZKA PRO CHODCE A CYKLISTY

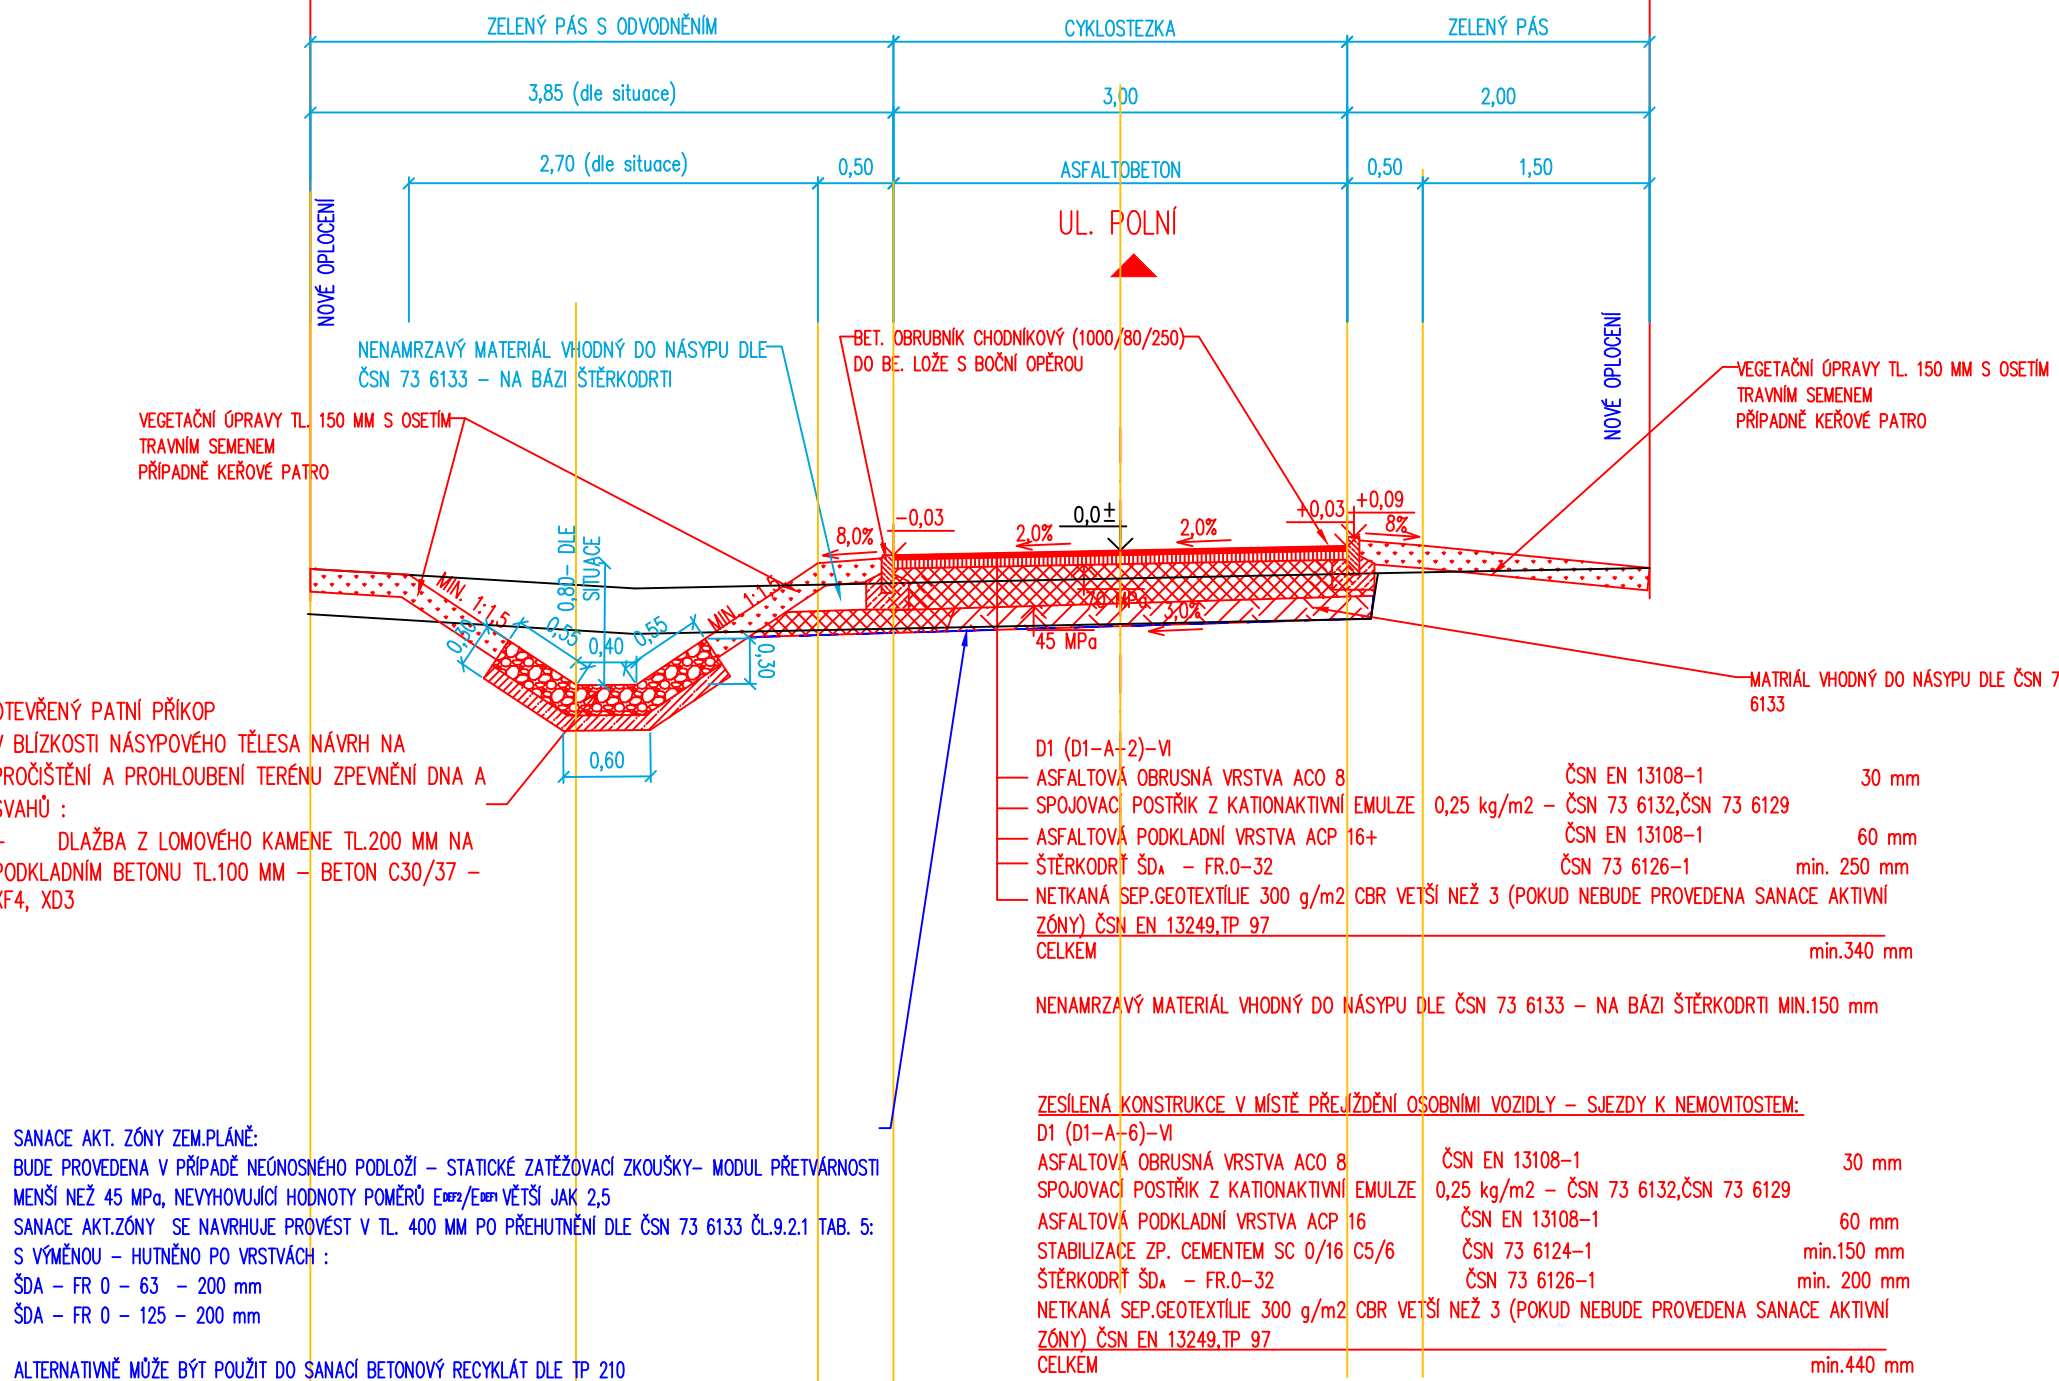

VZOROVÝ PŘÍČNÝ ŘEZ 3 – V MÍSTĚ PŘÍČNÉHO  
PROPUSTKU POD CYKLOSTEZKOU V KM 0,035 72

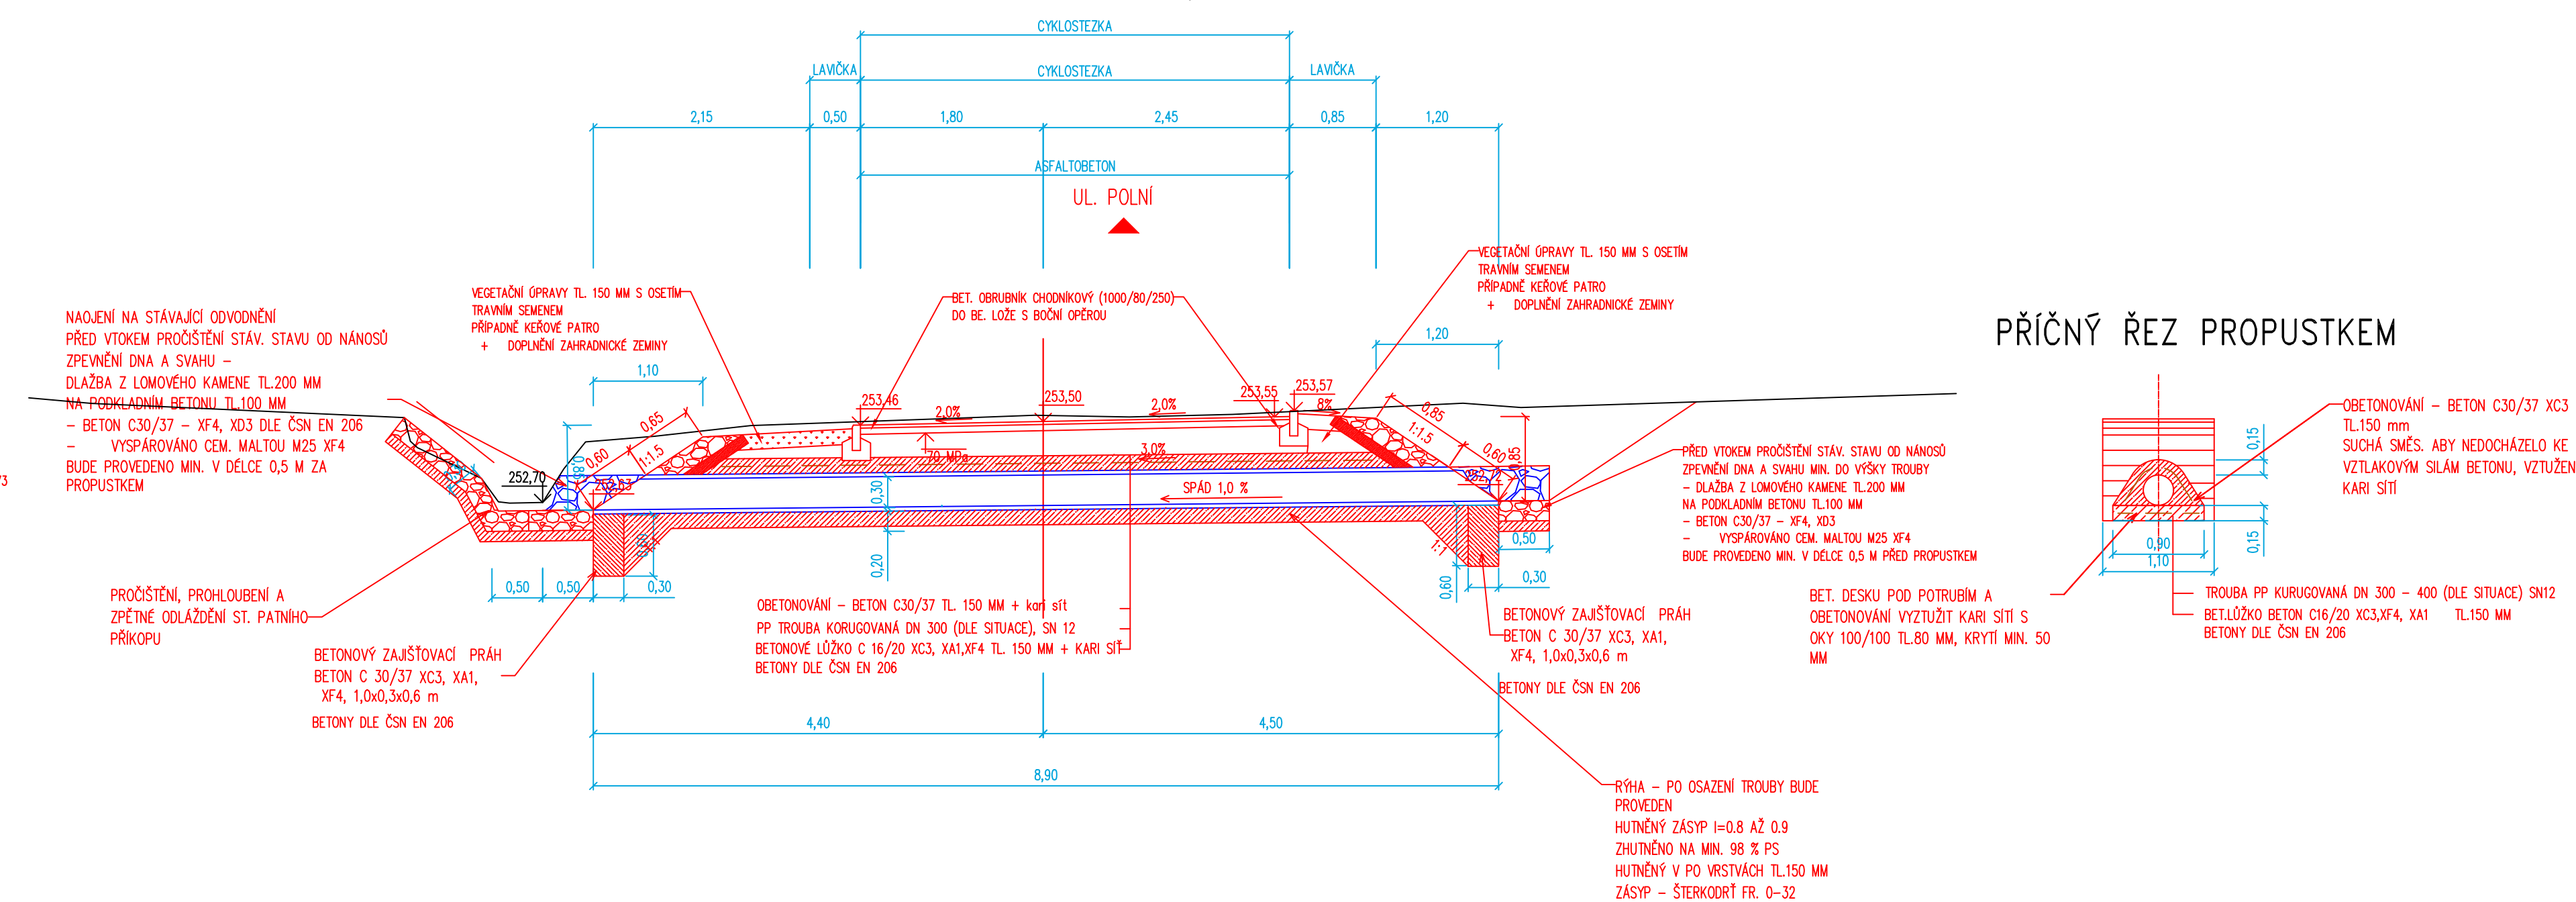

### PŘÍČNÝ ŘEZ PROPUSTKEM

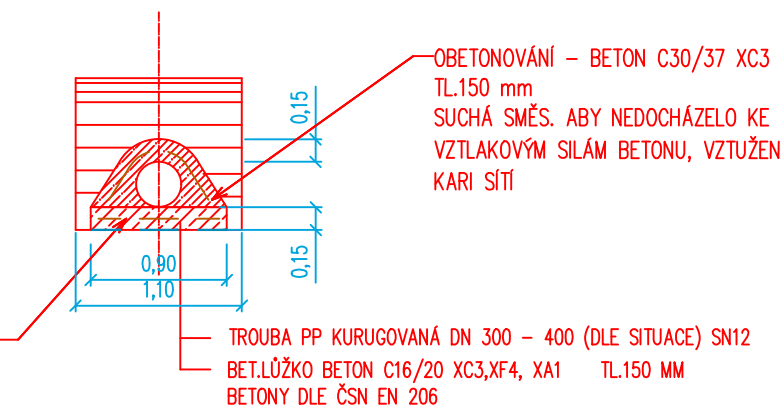

Generální projektant



PRODIN A.S.  
K VÁPENČE 274  
530 02 PARDUBICE

WWW.PRODIN.CZ  
DIČ: CZ2529216  
IČO: 2529216

Zpracovatel dílčí části dokumentace

Souřadnicový systém S-JTSK, Výškový systém Bp

Vypracoval: <i>Jana Förstlová</i>		Zodp. projektant: <i>Jana Förstlová</i>	Kontroloval: Ing. Michal Hornýš
Kraj: Středočeský		Traťový úsek/Obec: Zeleněč	
Investor Obec Zeleněč, Kasalova 467, 250 91 Zeleněč			



## PRŮCHOD KOLEM JEZÍRKA V ZELENČ

Formát	6 A4		
Datum	11/2025		
Účel	PDPS		
Č. zakázky	31/24/4129.208		
Změna	Č. kopie		
Měřítko	1:50		
Část dokumentace	Č. výkresu		
D.1.1.2.	C-1		

SO 101-ZPEVNĚNÉ PLOCHY

Obsah výkre:

VZOROVÉ PŘÍČNÉ ŘEZY

Část dokumentace	Č. výkresu
D.1.1.2.	C-