




Řez A-A

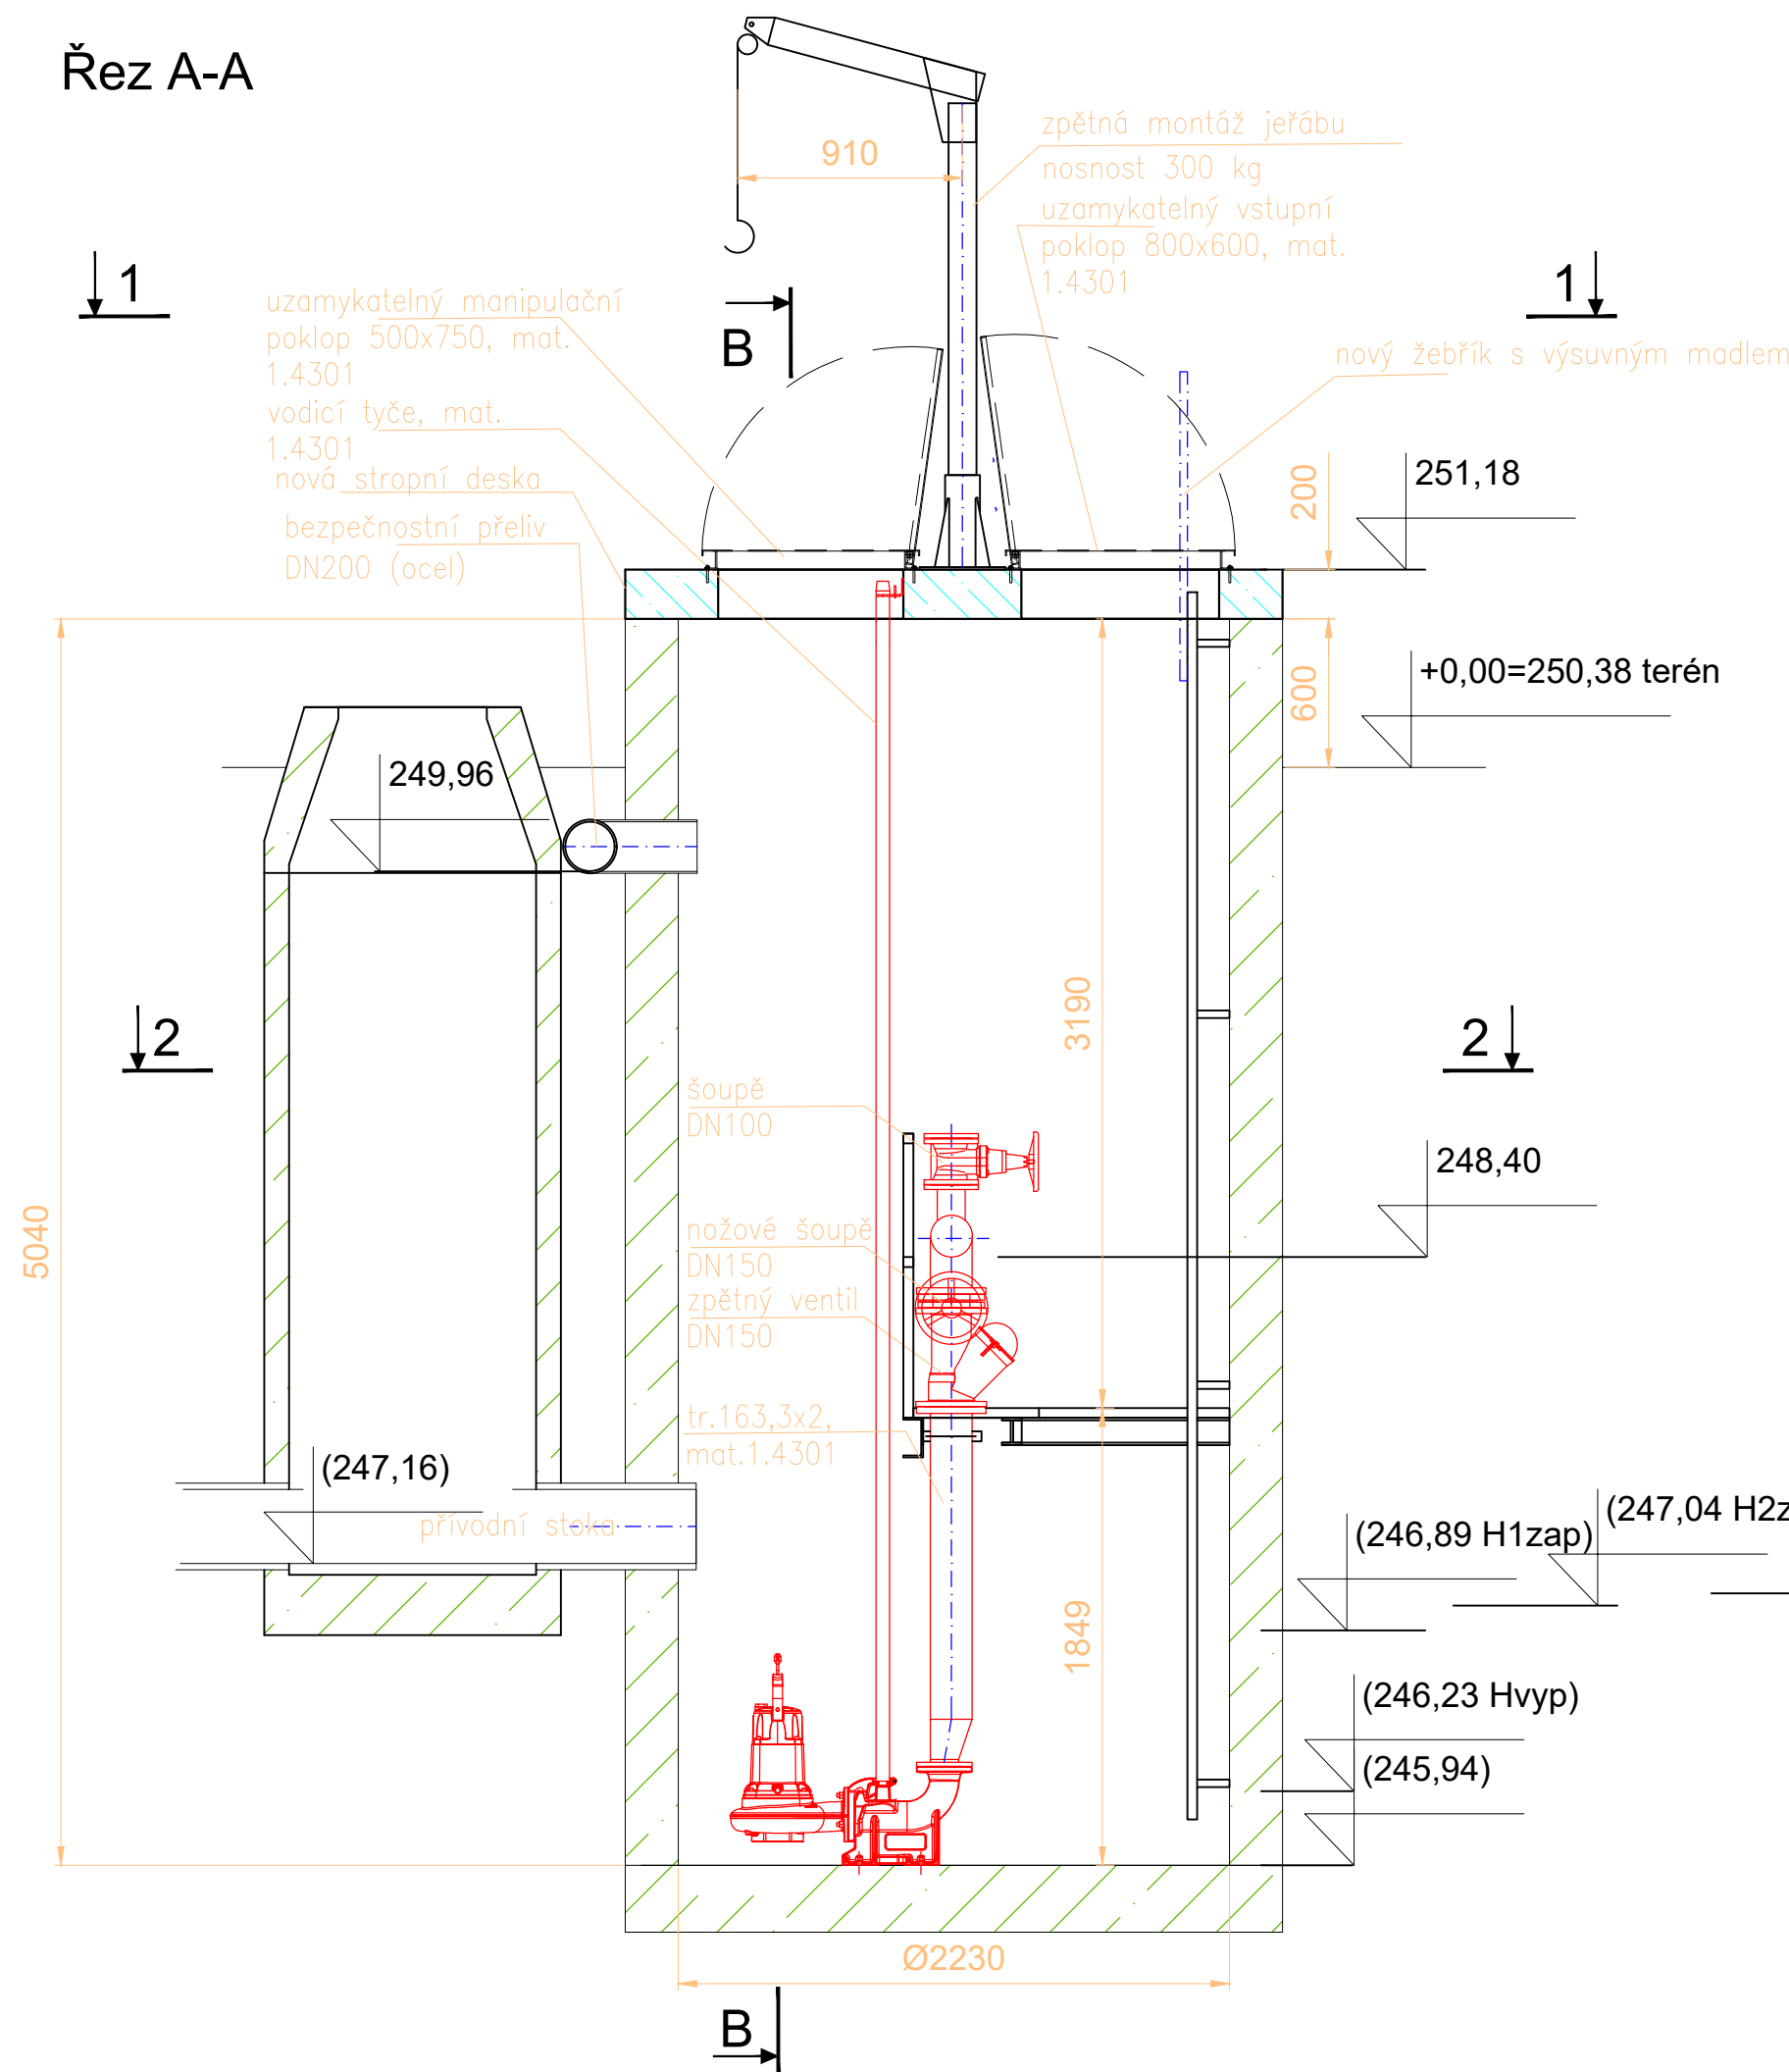

Řez B-B

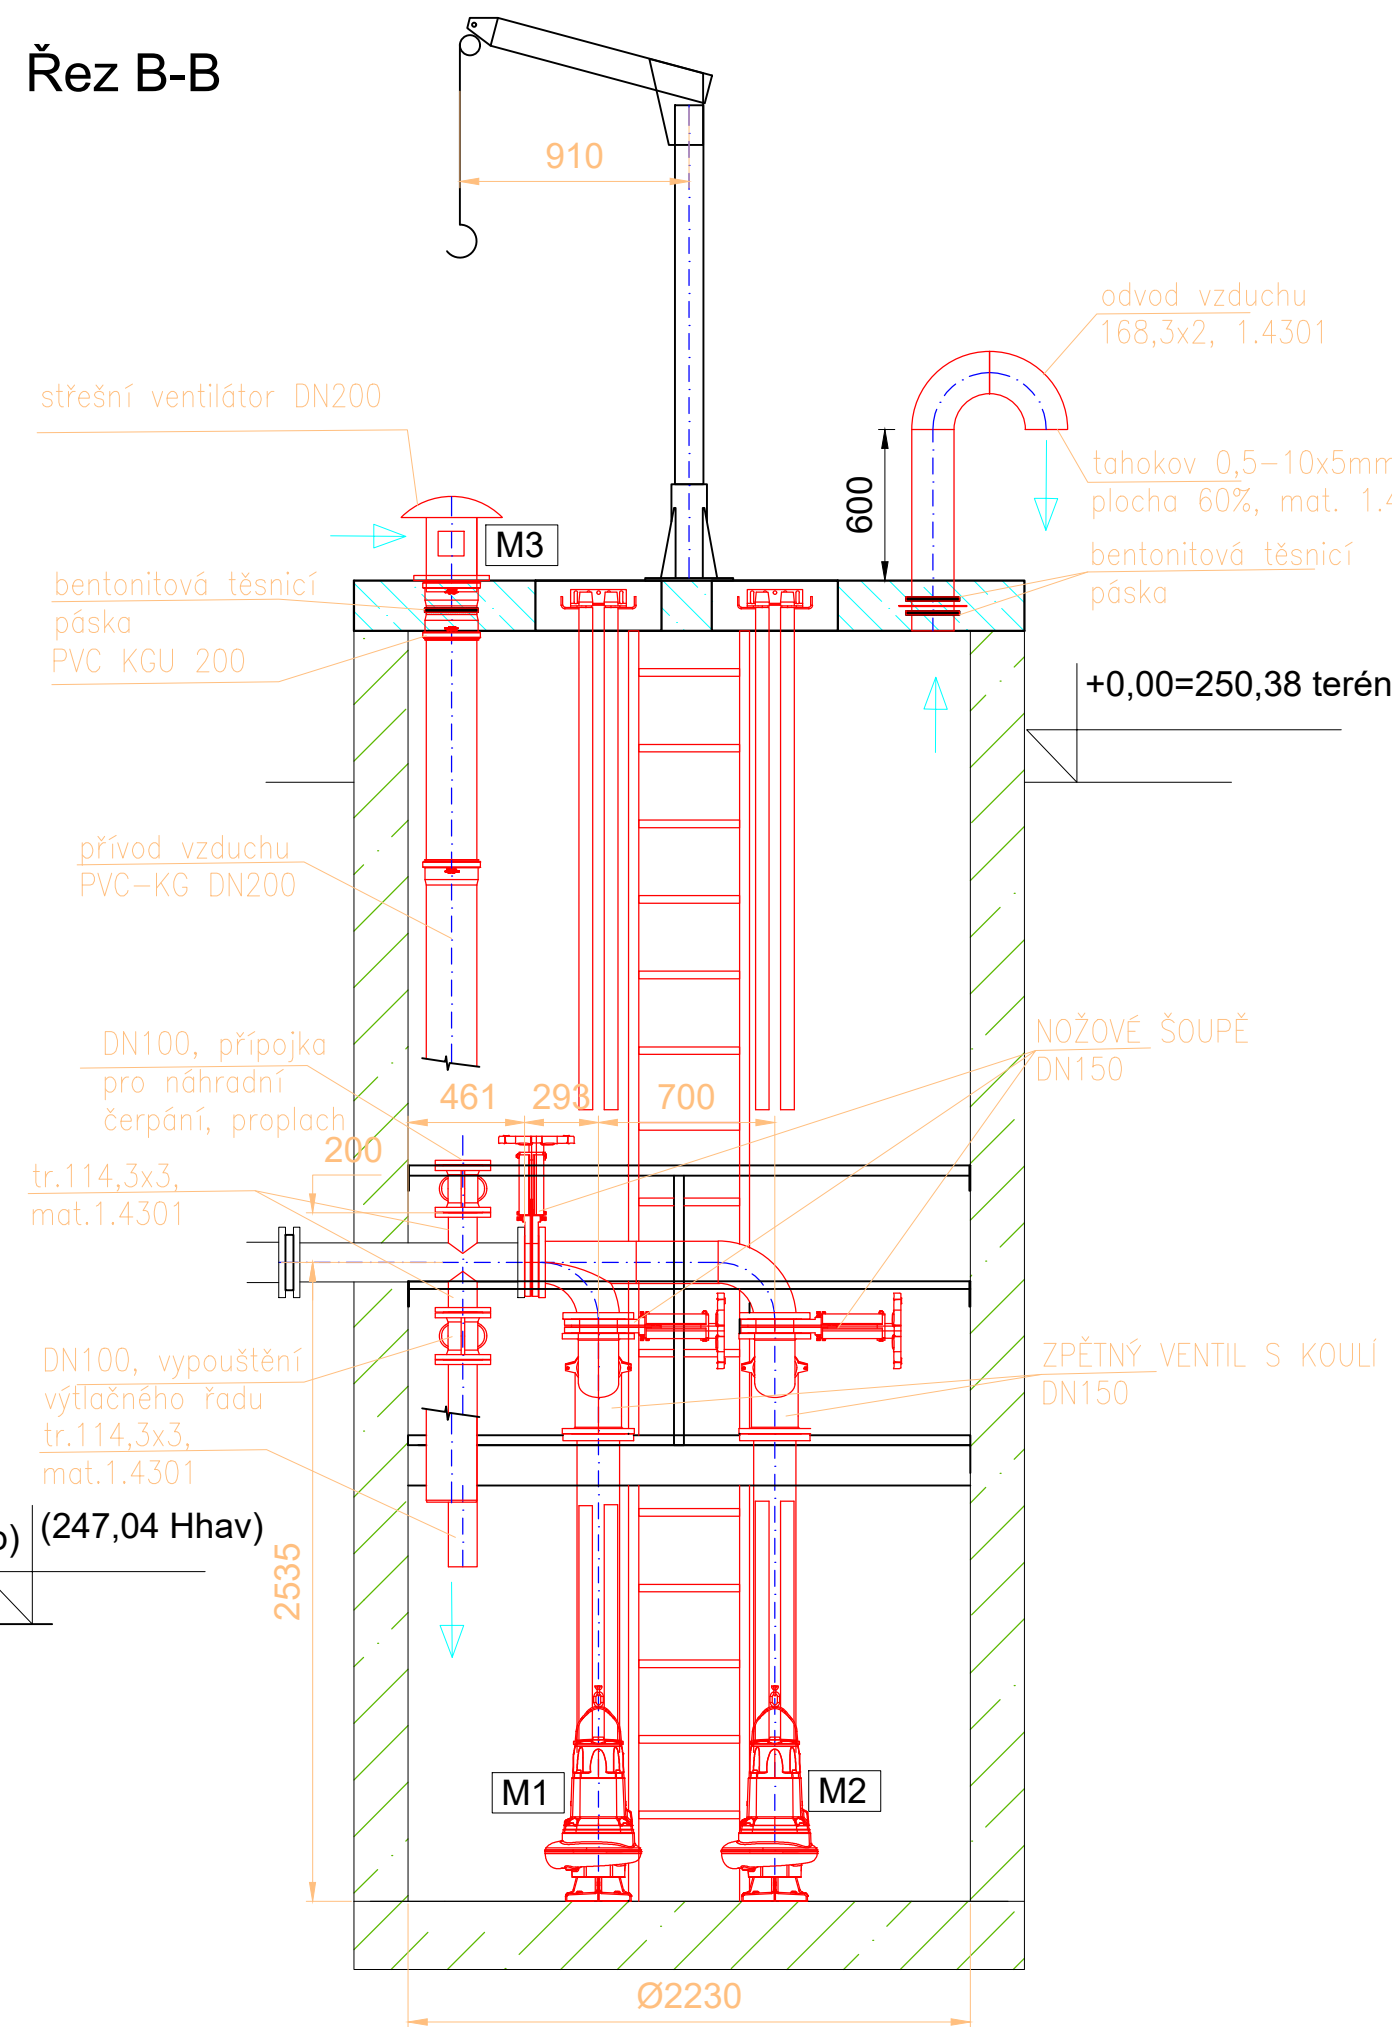


Řez 1-1

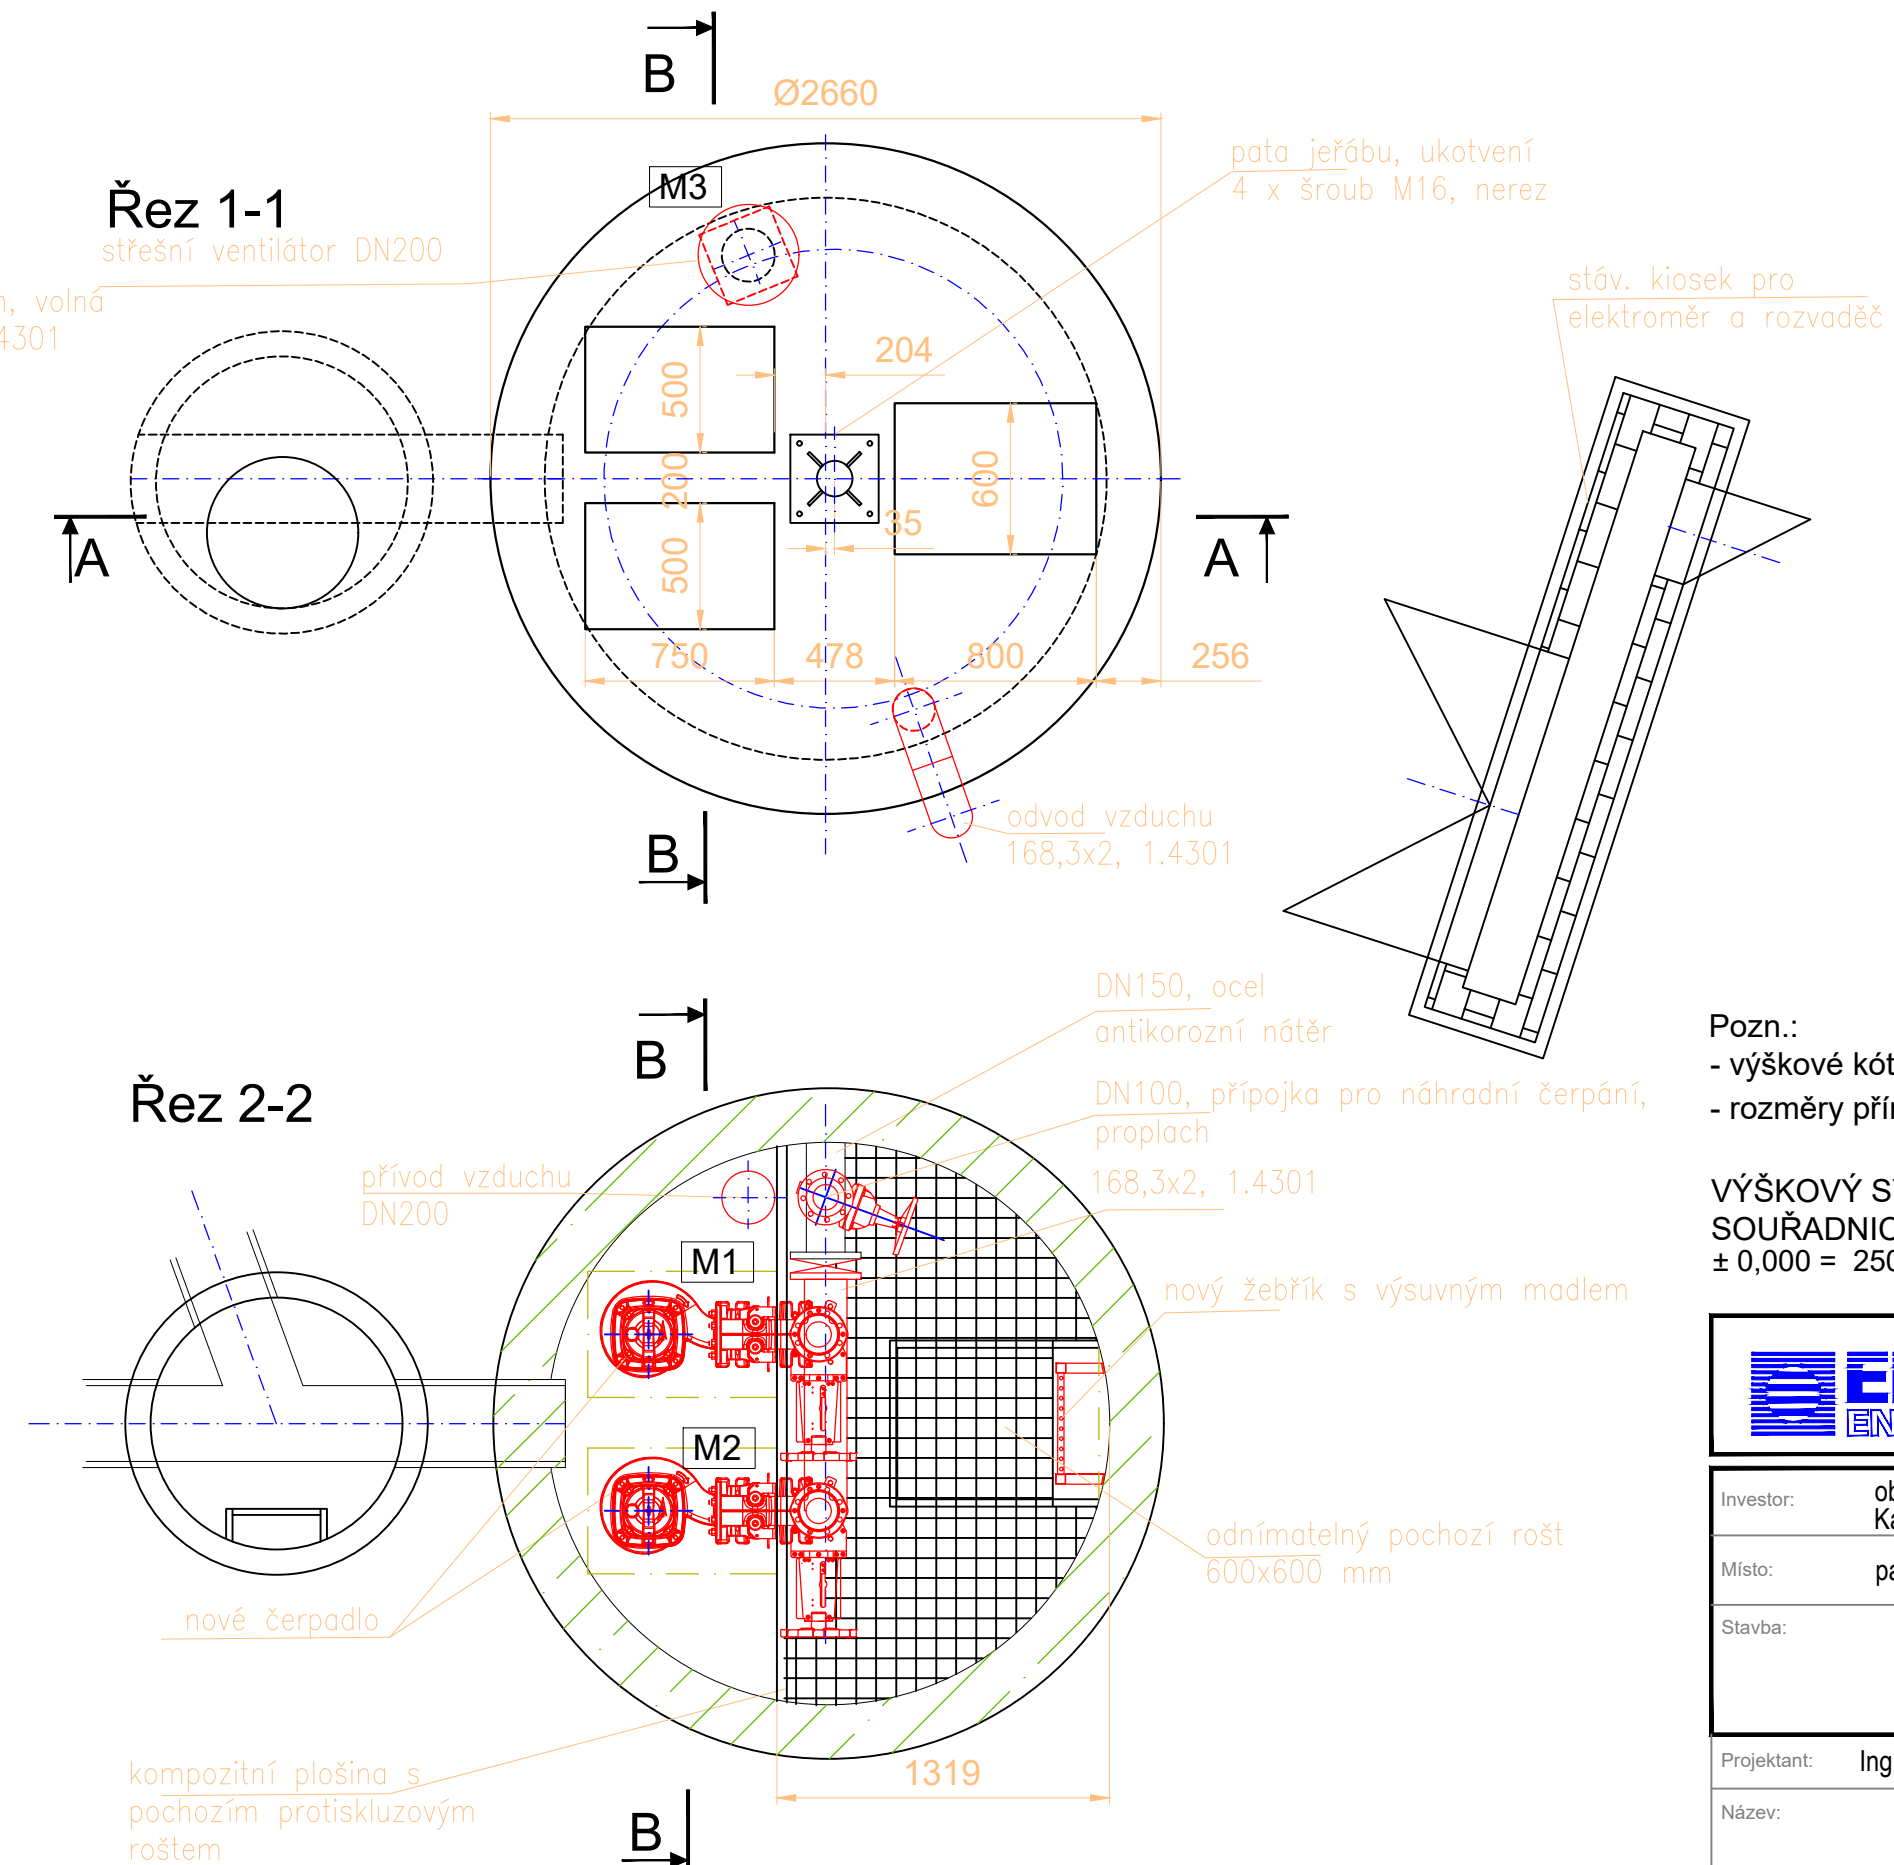

Pozn.:

- výškové kóty nutno ověřit po vyčištění čerpací jímky
- rozměry přírub pro PN16 dle ČSN EN1092

VÝŠKOVÝ SYSTÉM Bpv
SOUŘADNICOVÝ SYSTÉM JTSK
± 0,000 = 250,38 m n. m. - terén v místě ČSOV

	Kubánské náměstí 1391/11 100 00 Praha 10 - Vršovice ermex@ermex.cz	
Investor:	obec Zeleneč Kasalova 467, 250 91 Zeleneč	Stupeň: DPS
Místo:	parc. č. 165/89, k.ú. Zeleneč	Část: D.2.1 Technologické řešení
Stavba:	Rekonstrukce ČSOV Zeleneč	Měřítko: 1 : 30
		Formát: 4 A4
		Arch. Číslo: 1232-25
Projektant:	Ing. Ivan Franc	Ověřil:
		Odpovědný projektant: Ing. Ivan Franc
Název:	Dispozice nového stavu	Datum: 09 / 2025
		Výtisk:
		Příloha: D.2.1.3