

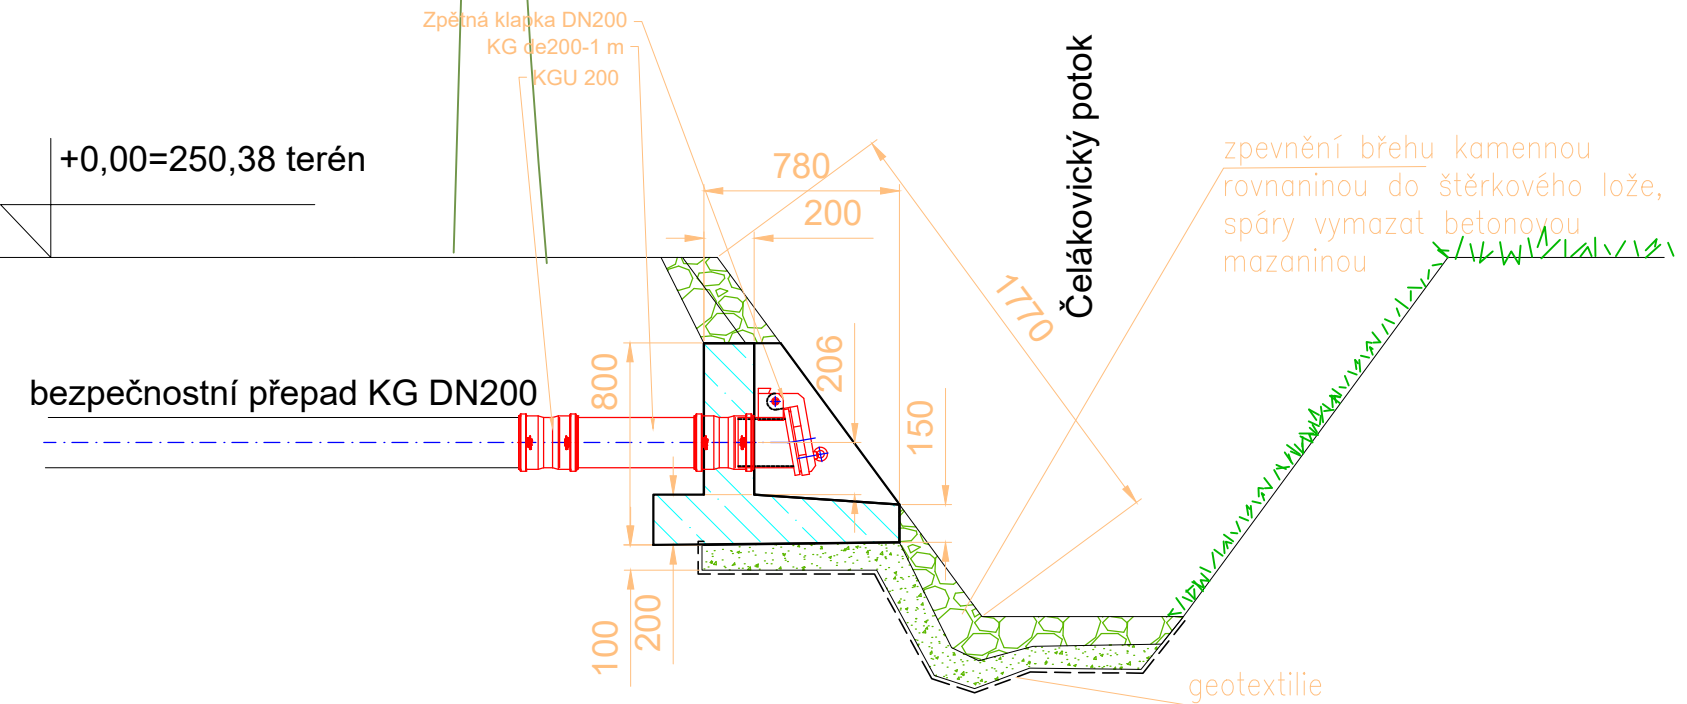


ŘEZ 3-3


- Rozsah obnovy:
- náhrada poškozeného konce potrubí KG DN200,
 - doplnění zpětné klapky DN200,
 - obnova opevnění břehu v místě stávajícího vyústění bezpečnostního přelivu

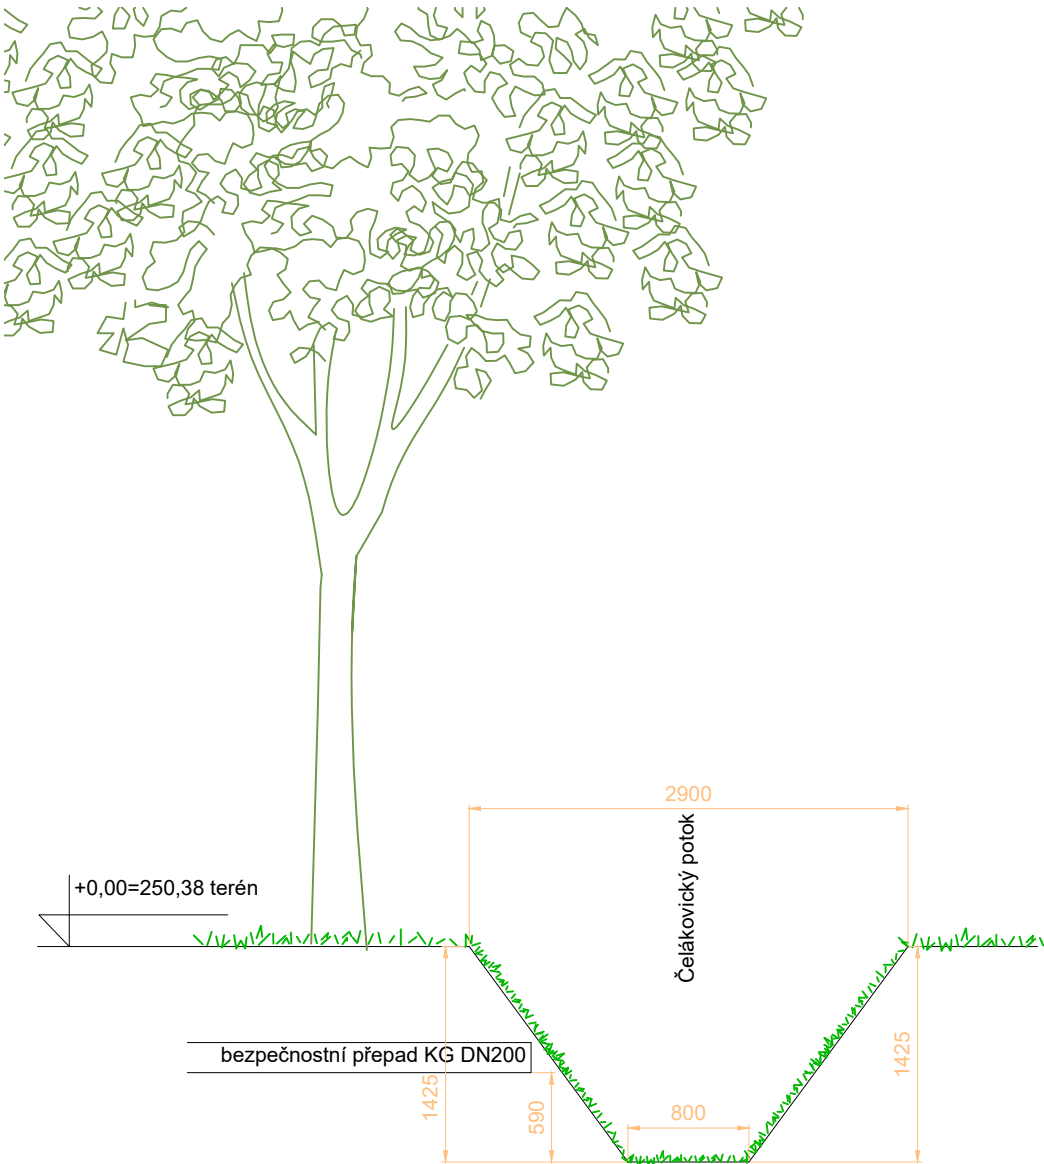

MATERIÁLOVÉ PROVEDENÍ:
BETON C25/30-XF3
OCEL BSt 500S

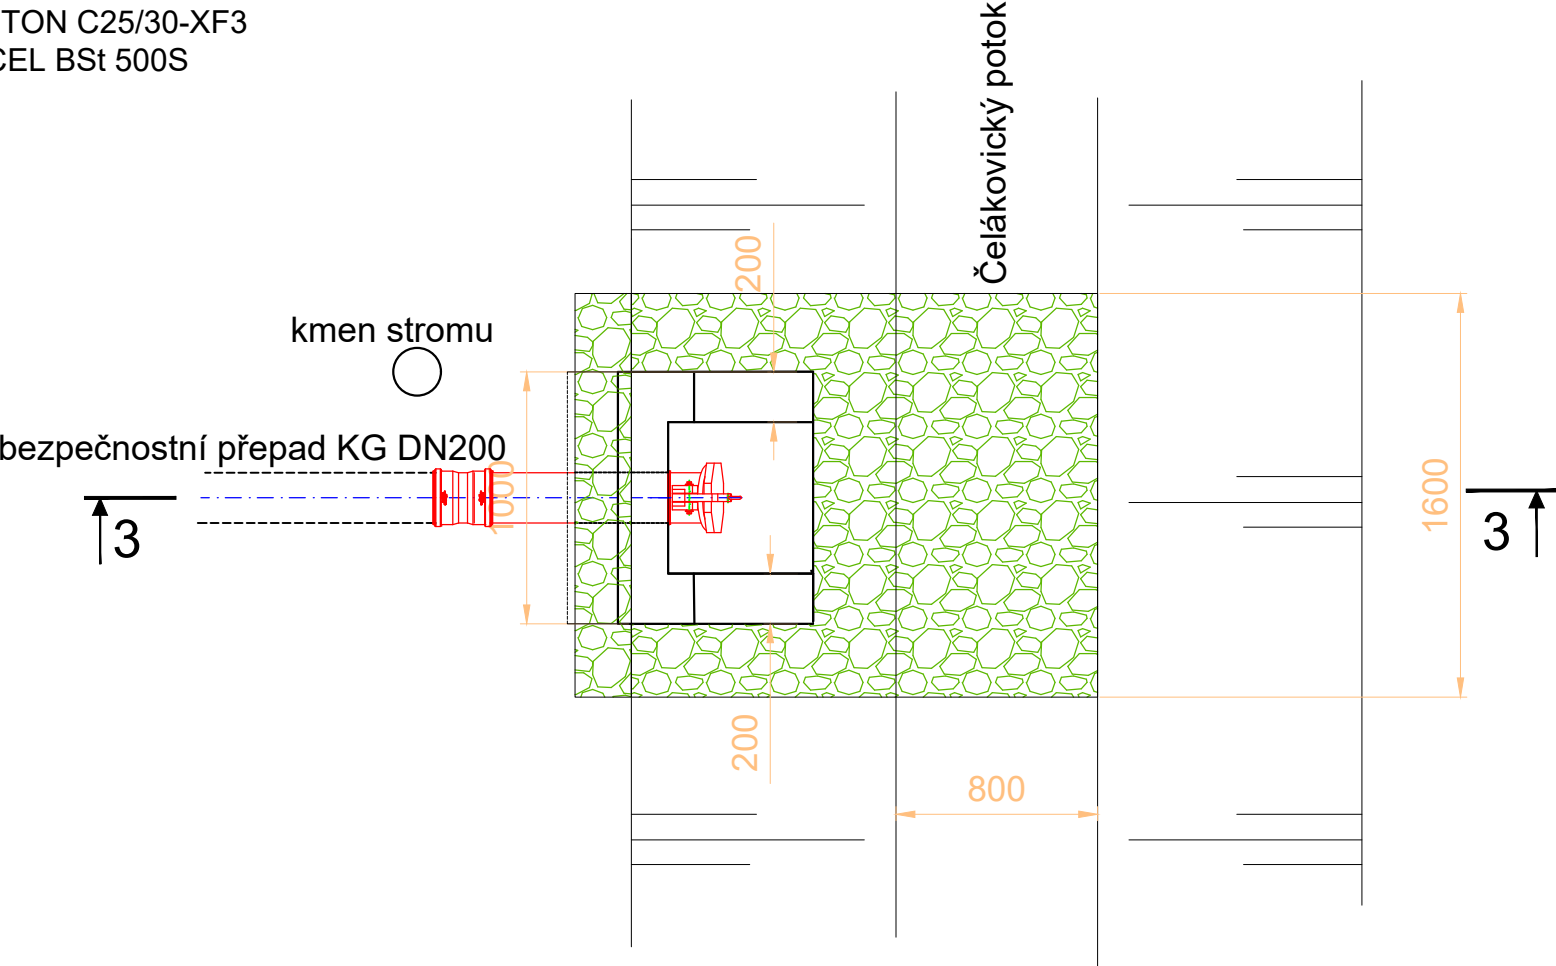

STÁVAJÍCÍ VYÚSTĚNÍ BEZPEČNOSTNÍHO PŘELIVU
potrubí je částečně zasypáno zeminou,
na konci poškozené
M 1:50

		Kubánské náměstí 1391/11 100 00 Praha 10 - Vršovice ermex@ermex.cz	
Investor:	obec Zeleneč Kasalova 467, 250 91 Zeleneč	Stupeň:	DPS
Místo:	parc. č. 165/89, k.ú. Zeleneč	Část:	D.2.1 Technologické řešení
Stavba:	Rekonstrukce ČSOV Zeleneč	Měřítko:	1 : 30
		Formát:	A3
		Arch. číslo:	1232-25
Projektant:	Ing. Ivan Franc	Ověřil:	Odpovědný projektant: Ing. Karel Tureček
Název:	Obnova stávajícího bezpečnostního přelivu ČSOV	Datum:	09 / 2025
		Příloha:	D.2.1.4