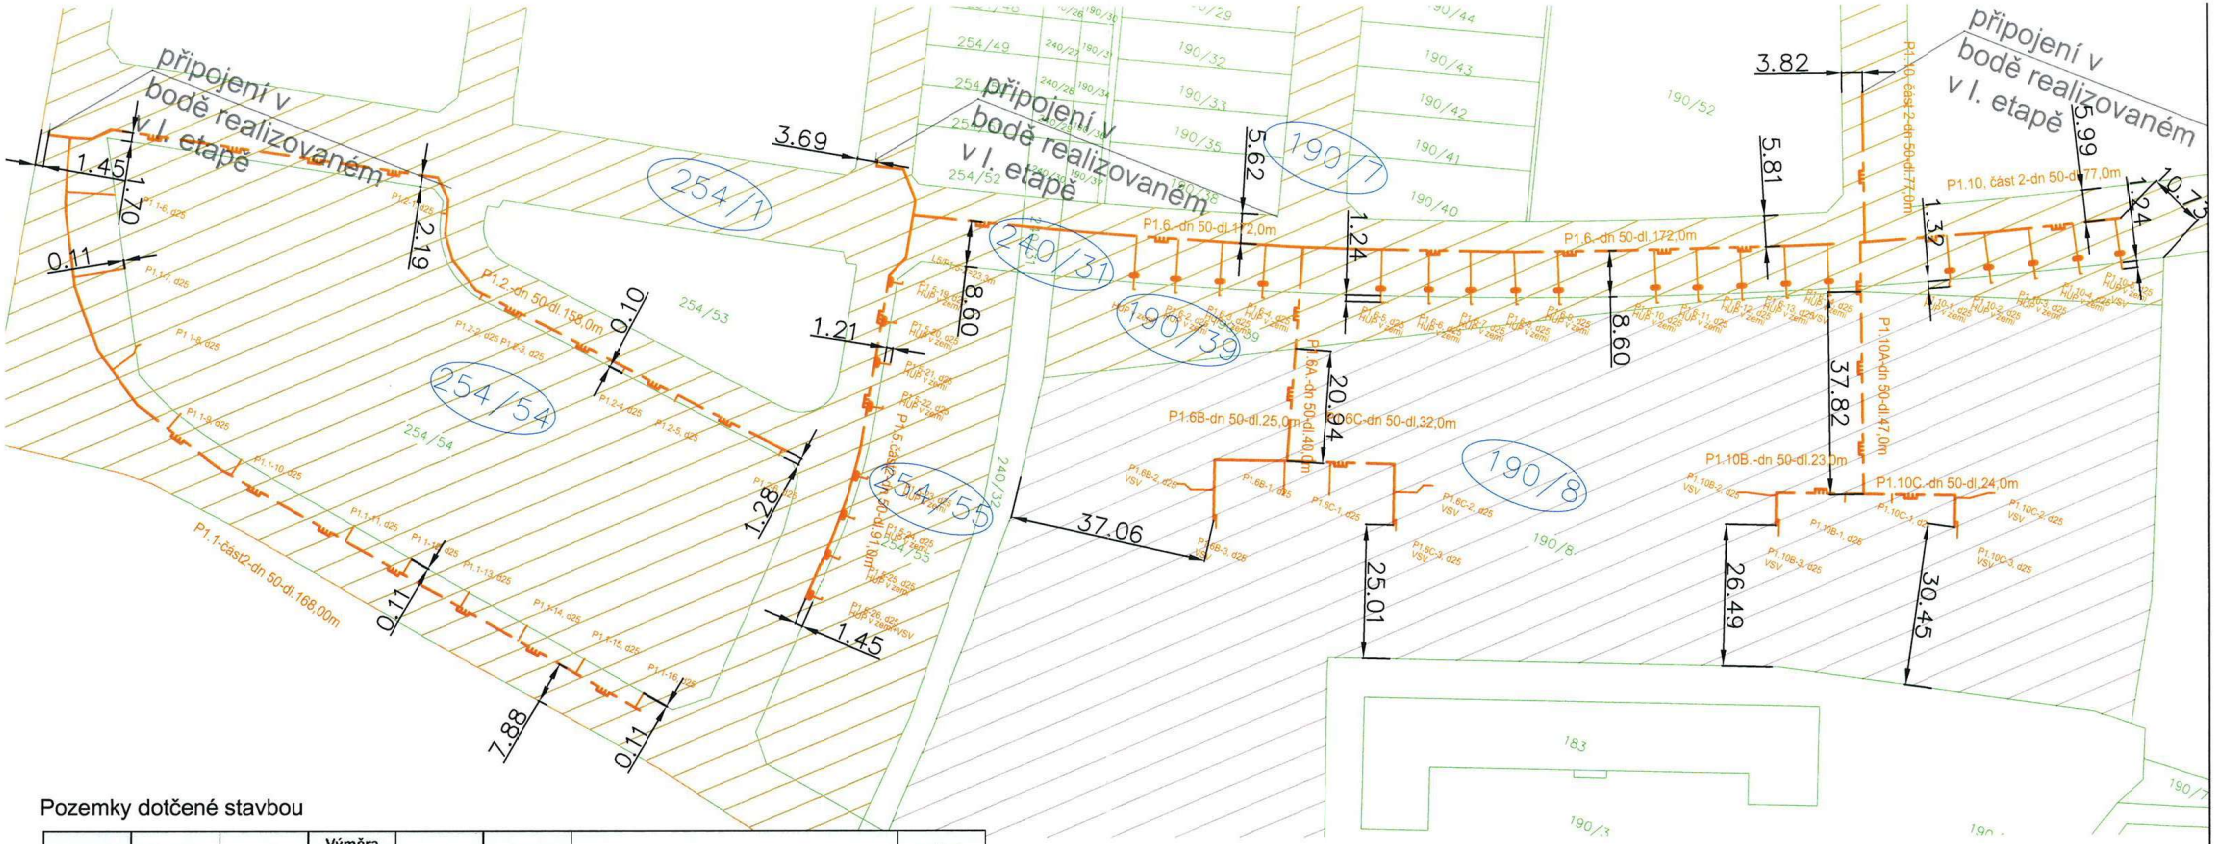

Pozemky dotčené stavbou

Katastrální území	Parcelní číslo	Číslo LV	Výměra pozemku [m2]	Typ parcely	Druh pozemku	Vlastník	Způsob ochrany
Mstětice [792764]	254/1	927	24 456	PKN	orná půda	První Mstětická s.r.o., Dánská 1148/5, 77900 Olomouc	ZPF
Mstětice [792764]	254/54	927	6 806	PKN	orná půda	První Mstětická s.r.o., Dánská 1148/5, 77900 Olomouc	ZPF
Mstětice [792764]	254/55	927	2 390	PKN	orná půda	První Mstětická s.r.o., Dánská 1148/5, 77900 Olomouc	ZPF
Mstětice [792764]	190/7	927	61 985	PKN	orná půda	První Mstětická s.r.o., Dánská 1148/5, 77900 Olomouc	ZPF
Mstětice [792764]	240/31	927	100	PKN	Ostatní plocha	První Mstětická s.r.o., Dánská 1148/5, 77900 Olomouc	
Mstětice [792764]	190/8	907	17 027	PKN	orná půda	Nový Zeleneč a.s., Krapkova 452/38, Nová Ulice, 77900 Olomouc	ZPF
Mstětice [792764]	190/39	927	1 379	PKN	orná půda	První Mstětická s.r.o., Dánská 1148/5, 77900 Olomouc	ZPF

NÁVRH INŽENÝRSKÝCH SÍTÍ:

STL Plynovod ostatní

STL Plynovod – přípojka a HUP

KATASTR NEMOVITOSTÍ:

KATASTRÁLNÍ MAPA – hranice k.ú.

KATASTRÁLNÍ MAPA – hranice parcel

KATASTRÁLNÍ MAPA – vnitřní kresba

150/1 KATASTRÁLNÍ MAPA – parcelní číslo

197/1 PARCELNÍ ČÍSLO DOTČENÝCH POZEMKŮ

První Mstětická s.r.o., Dánská 1148/5, 77900 Olomouc

Nový Zeleneč a.s., Krapkova 452/38, Nová Ulice 77900 Olomouc

S

Název projektu / Project Name: Nový Zeleneč - Mstětice - etapa Jih A1, A2, B2	Profesní díl / Prof. part: Energetická infrastruktura		Název výkresu / Drawing Title: Katastrální situační výkres -plynovody
Část / Part: C. Situační výkresy	Kód / Code: 5020	Lokace / Location: 00	
Stavební objekt / Building: -	Razítko, podpis zodpovědného projektanta / Responsible designer stamp, signature:	Kreslil / Drawn by: Ing. Lukáš Jaroš	Kontroloval / Approved by: Ing. Lukáš Jaroš
Zodpovědný projektant / Responsible designer: Ing. Lukáš Jaroš		Měřítko / Scale: 1:2000	Datum R00 / Date of R00: 11/2023
Zpracovatel části / Consultant: Nový Zeleneč a.s. Krapkova 452/38 779 00 Olomouc	Paré / Copy: 1	Revize / Revision: 00	Datum revize/ Date of rev.: -
		Stupeň / Project stage: DUR	Formát / Paper size: 420x594 / Č. výkresu / Drawing no.: C.2.
		Kód výkresu / Drawing Code: ND_DUR_00_SO01_5020_C2._00	