



PROPOČET KAPACITY ÚZEMÍ

INVESTOR:

Obec Zeleneč
Kasalova 467
250 91 Zeleneč

AUTOŘI:

MgA. Přemysl Kokeš
doc. Ing. Zuzana Ambrožová, Ph.D.
Ing. Kristýna Tesková

vypracoval:

Kristýna Tesková
Matej Tinka

KOKES AMBRO STUDIO s.r.o.

P. Bezruč 182/14
691 41 Valtice

1.2. 2024

BILANCE

Číslo parcely: 984
Výměra: 3 034 m²




Číslo parcely: 925
Výměra: 8 790 m²

Plocha hřbitova celkem: 8 746 m²

Plocha odpočívadla: 831 m²

Zpevněné plochy: 1077,8 m²


Nezpevněné plochy: 3885,2 m²

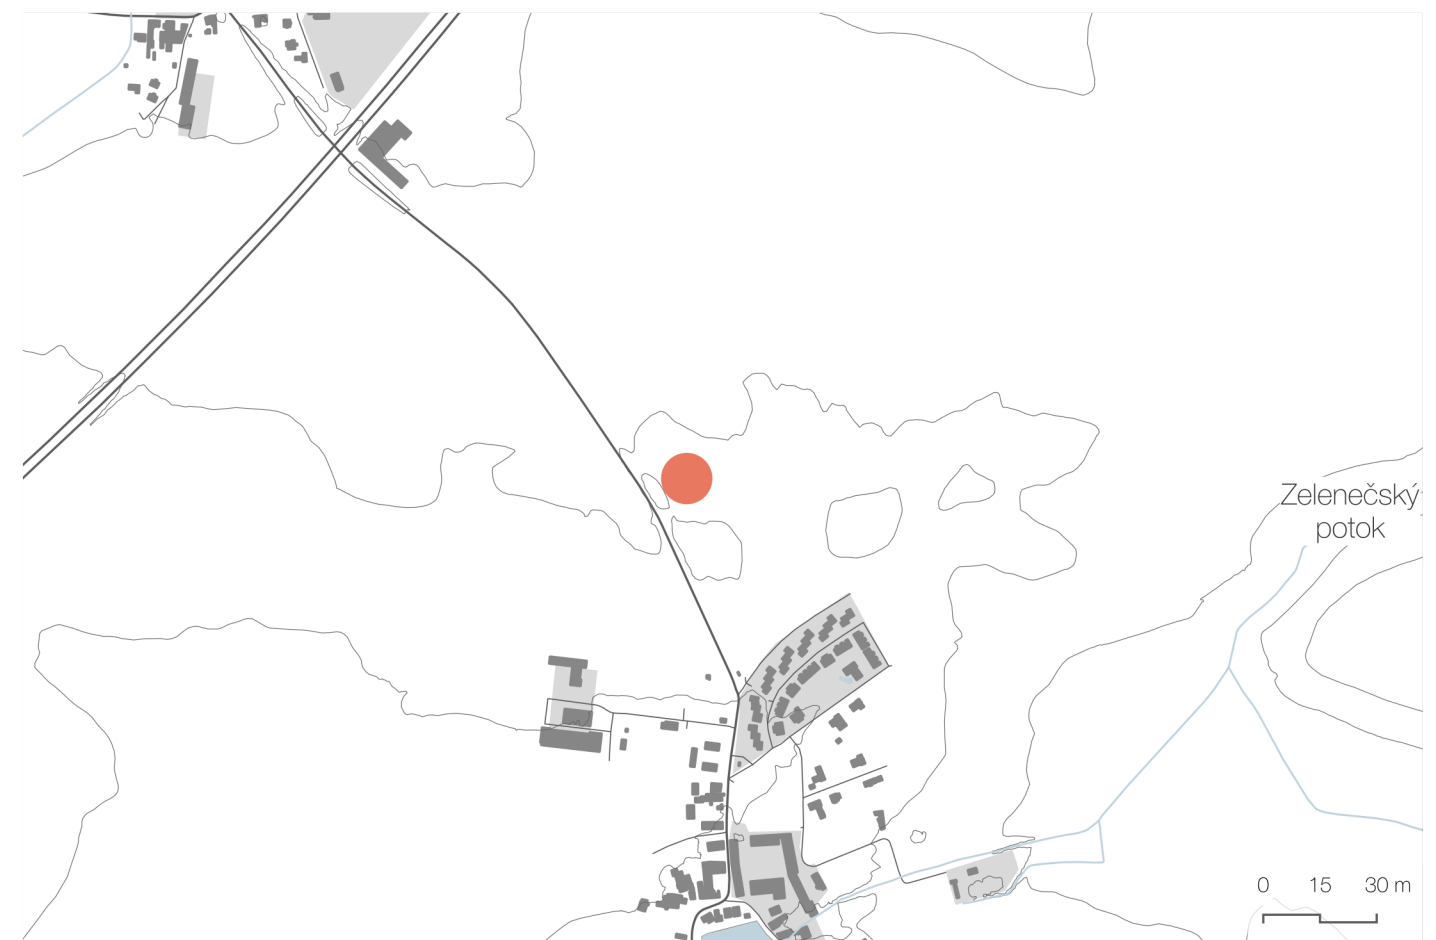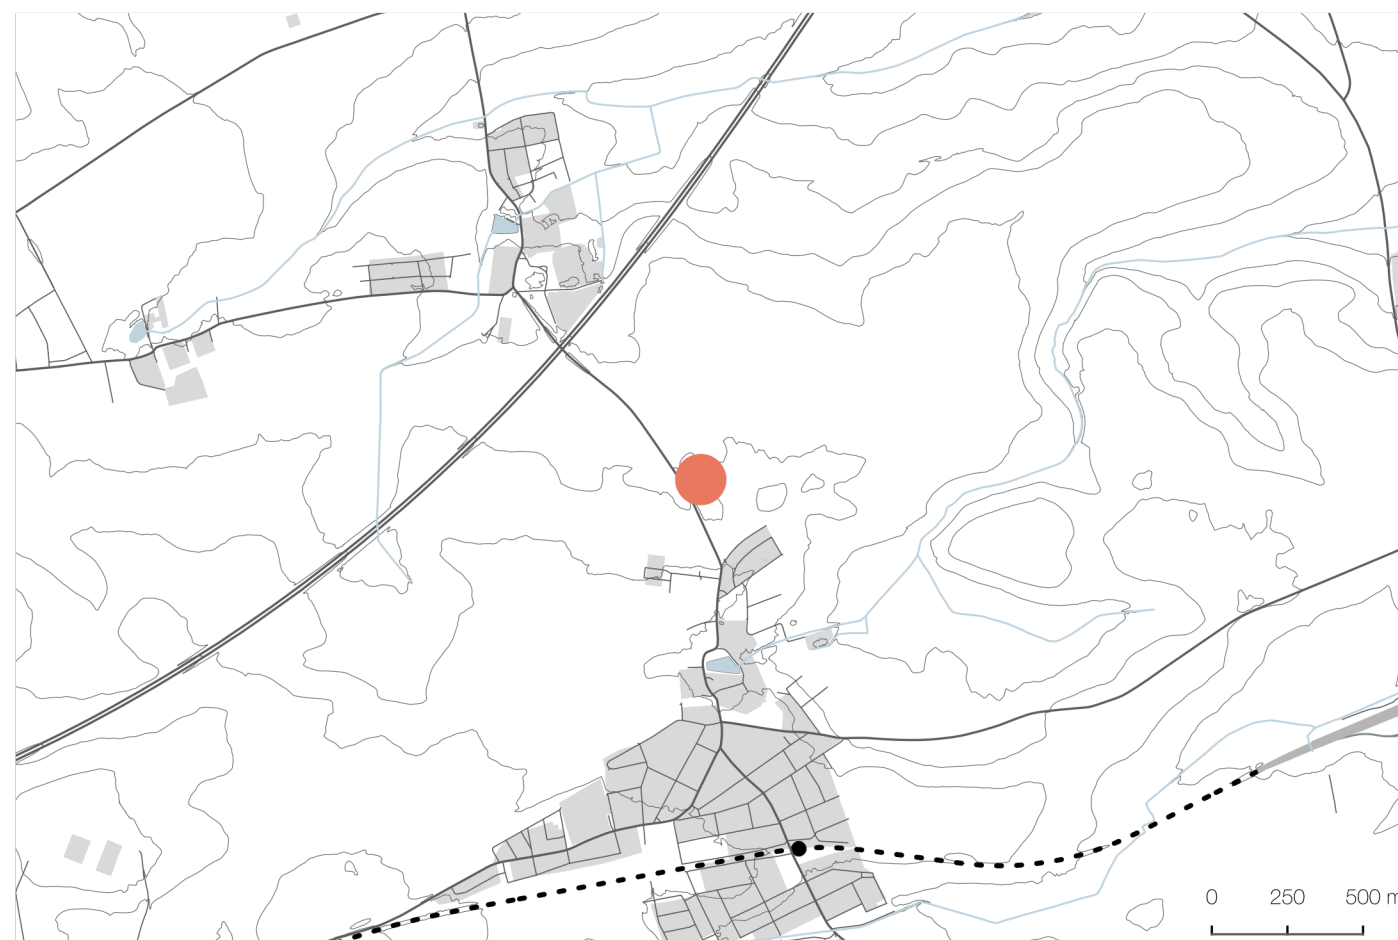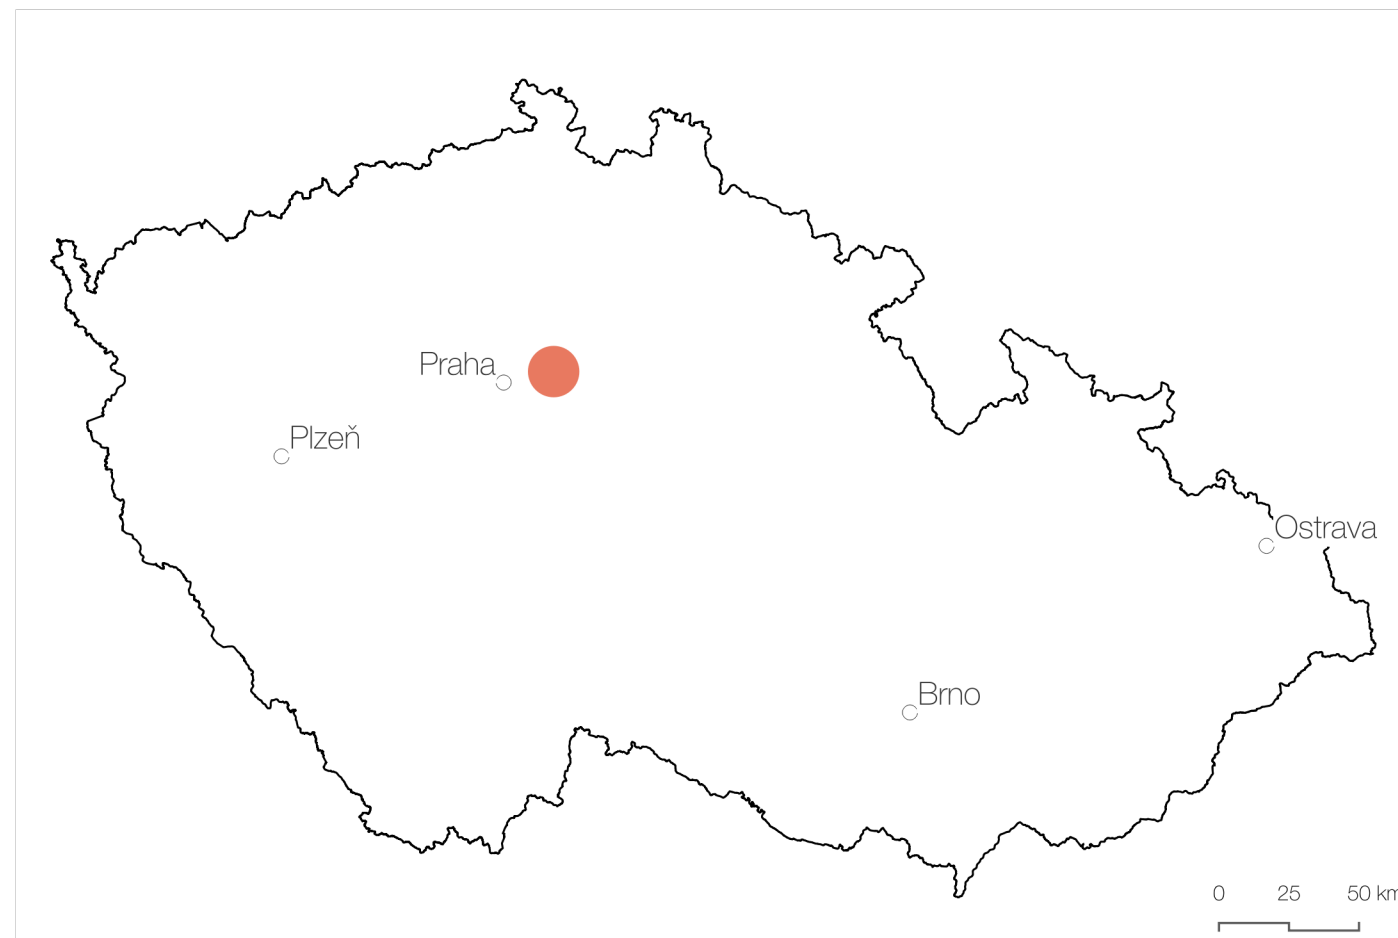



- LEGENDA:**
- hranice řešeného území
 - stávající budovy
 - ochranné pásmo plynovod
 - bezpečnostní pásmo plyn.
 - ochranné pásmo VVN
 - stávající objekty
 - stromy stav. Tilia cordata

Hřbitov Zeleneč
parcelní číslo: 984 a 925
katastrální území: Zeleneč
[792781]

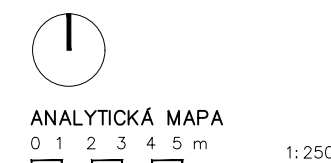

INVESTOR
Obec Zeleneč
Kasalova 467
250 91 Zeleneč

AUTOŘI
Přemysl Kokeš
Zuzana Ambrožová
Kristýna Tesková
kokes@kokesambro.com
+420 608 020 516
ambro@kokesambro.com
+420 777 649 628

vypracovala:
Kristýna Tesková
KOKES AMBRO STUDIO s.r.o.
P. Bezruč 182/14
691 42 Valtice
IČ: 19 993 099

datum: 02/2024

TABULKA VÝVOJE POČTU OBYVATEL 2012-2022

	2012	2013	2014	2015	2016	2017	2018	2019	2020	2021	2022
Počet ob.	2999	3051	3105	3141	3173	3205	3190	3190	3185	3116	3133
65+	258	285	303	307	320	335	348	352	364	366	369
% *	8,6	9,3	9,8	9,8	10,1	10,5	10,9	11,0	11,4	11,7	11,8
85+	22	21	23	23	26	29	26	26	25	24	51
%**	0,7	0,7	0,7	0,7	0,8	0,9	0,8	0,8	0,8	0,8	1,6
Zemřelí	18	19	7	20	19	13	24	13	20	18	23
% ***	7,0	6,7	2,3	6,5	5,9	3,9	6,9	3,7	5,5	4,9	6,2

TABULKA PREDIKCE VÝVOJE POČTU OBYVATEL 2024-2035

	2024	2025	2026	2027	2028	2029	2030	2031	2032	2033	2034	2035
Počet ob.	3781	4017	4199	4381	4563	4758	4979	5202	5427	5655	5936	6225
65+	424	451	475	505	532	569	603	643	682	729	768	816
% *	11,2	11,2	11,3	11,5	11,7	12,0	12,1	12,4	12,6	12,9	12,9	13,1
85+	33	37	42	48	57	63	67	70	73	78	82	87
%**	0,9	0,9	1,0	1,1	1,2	1,3	1,3	1,3	1,3	1,4	1,4	1,4
Zemřelí	23	24	26	27	29	31	33	35	37	39	41	44
% ***	5,4	5,4	5,4	5,4	5,4	5,4	5,4	5,4	5,4	5,4	5,4	5,4

* Procentuální podíl obyvatel ve věku 65+ let na celkovém počtu obyvatel
** Procentuální podíl obyvatel ve věku 85+ let na celkovém počtu obyvatel
*** Procentuální podíl zemřelých na počtu obyvatel 65+

Pozn. Průměrný podíl zemřelých na počtu obyvatel 65% je 5,4%

Dle následující tabulky a dle údaje studie vývoje počtu obyvatel byly vypočteny předpokládané počty zemřelých v obci do r. 2035. Vzhledem k vysokým přistěhovaleckým vlnám v letech 2001-2011 (generace dnešních padesátníků) se dá očekávat po roce 2035 ještě výraznější nárůst úmrtí.

Z analýzy vyplývá že od roku 2024 do roku 2035 v obci zemře přibližně 390 osob.

Zdroje:
Statistické údaje ČSÚ - Věkové složení obyvatelstva Středočeského kraje
SCaC spol. s.r.o., 2019, Demografická analýza obce Zeleneč

POPIS NÁVRHU

Studie hřbitova v Zelenči navrhuje rozšíření stávajícího hřbitova a vybudování nových důstojných pohřebních ploch. Studie je prováděna v několika variantách dle preferovaného způsobu skladby pohřebních míst.

KONCEPT

Koncept se inspiroje keltským hradištěm, jehož pozůstatky se v Zelenči našly, a navazuje na něj. Snaží se o nenásilné včlenění do stávající kompozice hřbitova s moderním přesahem a řešením.



KOMPOZICE

Kompozice vychází ze stávajících významných bodů - hřbitovní kaple a study se stromem, dále navržené mohyle. Atypický tvar hřbitova je dán jednak návazností na současný hřbitov, na který se z prostorového hlediska dalo navázat pouze z jedné osy, a poté omezeními danými sítěmi technické infrastruktury - plynem a VVN. Na jihovýchodní části pozemku mimo prostor hřbitova je tak navrženo zřízení odpočívadla pro cyklisty.

Nový hlavní vstup

Rozšířením hřbitova vznikne z provozních důvodů potřeba nového umístění hlavního vstupu. Nový hlavní vstup je navržen vedle plochy parkoviště a je dimenzovaný tak, aby byl průjezdný i pro vozidla.

Úprava dnešního vstupu

Současný vstup bude upraven tak, aby sloužil pouze jako obslužný.

Hlavní osa

Západo-východní osa která navazuje na nově navržený vstup. Na této ose leží také kaple, ke které jsou navrženy dva nové vstupy a přilehlý prostor piazzetty. Hlavní osa končí mohylou s uměleckým prvkem. Na významných místech by měly být umístěny umělecké prvky ideálně vzešlé ze sochařské soutěže.

Okružní trasa

Za kaplí se od hlavní osy odděluje chodníček eliptického tvaru a vede lesem vzpomínek tvořeným rastrem stromů a menhirů. Okružní trasa končí studnou a pokračuje do prostoru stávajícího hřbitova.

ZPŮSOBY POHŘBÍVÁNÍ

Návrh přináší ke stávajícímu hřbitovu značnou variabilitu, kde pracuje s různými způsoby pohřbívání, od klasického k více přírodním, až symbolickým.

Les vzpomínek

Společnost se čím dál více přiklání k alternativním a přírodě blízkým pohřbům. Proto je většina plochy věnována lesu - památnému háji, kde bude popel rozset k individuálně vysázeným stromům, které se stanou vzpomínkou na zemřelého, nebo se urny uloží do tzv. kamenných menhirů. Les vzpomínek má rastrový systém stromů a menhirů, které se budou vysazovat a zakládat postupně.

Pod rastrem stromů je rastr menhirů. Jedná se o samostatně stojící kameny, v nichž budou vyvrtány válcovité otvory, do kterých se budou ukládat urny - jako alternativa urnovým hrobům a polím. Do jednoho kamene tak může být uloženo i několik urn.

Hrobová pole

Tradiční pohřbívání do hrobů. Klasickým hrobům je vyhrazená plocha navazující na stávající hrobová pole. Dle jednotlivých variant se liší počet těchto hrobových míst

Rozptylová louka

Možnost pohřbu rozptylem na květnaté loučce nebo pohřbem do vyspových jamek.

Kolumbárium

Ze zadní strany stávající kaple je navrženo přistavění kolumbária pro urny. Součástí kolumbária bude vodní prvek s lavicí - možnost posezení a vzpomínání

VARIANTY

Hřbitov je navržen jako jeden celek ale tak, aby fungoval, i když bude zrealizovaná jenom polovina - všechny důležité prvky (hrobová místa, rozptylová louka, les vzpomínek, altán pro venkovní obřady apod.) se nachází na obou pozemcích.

ETAPIZACE

V rámci etapizace je důležité nejdříve zřídit ohraničující zeď - ať už celou nebo z části jako dočasný živý plot. Nejdříve tak vznikne park, louka se stromy, která může být postupně osazována prvky a hřbitov postupně budován.



POPIS NÁVRHU

ARCHITEKTURA A JINÉ PRVKY

Obvodová zeď

Návrh počítá s novým designem obvodové zdi a to jak pro novou, tak stávající část hřbitova. Zachován pouze kus u stávajícího hlavního vchodu.

Zeď je poměrně nízká - 150 cm a sestává ze tří prvků. Prefabrikované betonové desky jsou oddělené sloupy. Mezi sloupy a deskami zůstává mezera 13 cm, která umožňuje nahlížet přes zeď do prostoru hřbitova, ale nedovoluje projít skrz. Zeď tak prostor ohraničuje ale opticky totálně neuzavírá. Nad deskami a sloupy je vodorovný překlad.

Technické zázemí + WC

Součástí vstupu je budova technického zázemí, WC, a místnosti pro kontejner pro vyvážení odpadu.

Budova je jednoduchá stavba, která zahrnuje bezbariérové wc pro návštěvníky hřbitova a sklad - místnost kde je možné mít uskladněnou techniku. V rámci areálu technického zázemí je možnost umístění i dalšího vybavení (automat na svíčky apod.).

Prostor na kontejner je bez střechy. Na rohu stěny oddělující kontejner je otvor pro vhazování odpadu.

Přístřešek

Nad stavbou se vznáší přístřešek, kterého přesah z venkovní strany slouží jako čekárna pro nově navrženou točnu autobusu. Jedná se o pergolovou konstrukci. Sloupy s nosníky nesou S-kovité lamely, které svým tvarem a uspořádáním pod sebou vytvářejí suchý prostor.

Piazzeta

Za kaplí je navržena otevřená zpevněná plocha pro setkávání a čekání. Návštěvníci mohou k

sezení využít lavice u kolumbária, nebo kryté lavice u rozptylové loučky.

Mohyla

Srdce celé kompozice je akcentováno zatravněnou mohylou s uměleckým prvkem. Jedná se o sloup, na kterém je připevněn kruh. Dílo je možné interpretovat volně, symbolika kříže je nenásilná. Na kruhu je z vnitřní strany instalováno osvětlení a v noci tak kruh zlatě září.

Studna

Je navržena úprava stávající studny. Ta je tvořena pevným betonovým tělesem, na kterém je umístěna mříž. Čtyři kovové trubky se uprostřed sbíhají do jedné, odkud vytéká po spuštění voda. Návštěvníkovi tedy stačí umístit nádobu na mříž a nechat do ní napustit z trubek vodu.

Cesty a povrchy

Cesty i obruby jsou navrženy ze stejného materiálu a provedení jako jsou provedeny stávající cesty na hřbitově - ze žulové kostky 5x5 cm. Stylově by měly navazovat na stávající materiálové řešení.

VEGETACE

Z hlediska zajištění dlouhověkosti, ekologické stability, podpory biodiverzity a identity krajiny je potřebné pracovat s převážně domácími druhy rostlin. Oblast obce Zeleneč se nachází v biochorě 2RD, kde jsou typické hercynské černýšové dubohabřiny, mochnové doubravy a teplomilné trávníky.

Dřeviny

Za vhodné dřeviny je možné považovat Dub zimní, Dub letní, Habr obecný, Lípa srdčitá, Javor babyka, Topol osika, Bříza bělokora.

Aleje kolem hřbitova budou tvořeny z dlouhověkých druhů, které budou navazovat na stávající vegetaci na hřbitově.


Les vzpomínek

Vhodné stromy pro les vzpomínek: Javor klen, Javor mléč, Javor babyka, jilmy, Lípa srdčitá a uvedené druhy dubů. Z hlediska údržby a provozu nejsou preferovány intenzivně plodící stromy. Zcela nevhodné jsou jehličnany bez ohledu na druh. V prostoru u hrobů bude třeba zřídit protikořenové bariéry.

Prostor pod stromy bude porostlý kvetoucí travobylinnou směsí přizpůsobenou pro stinná stanoviště, půdopokryvnými rostlinami a kvetoucími cibulovinami. Cílem je pomocí květin zajistit příjemné místo a zároveň zajistit ekologickou diverzitu hřbitova.

Květnatá rozptylová loučka

Rozptylová loučka je pojednána jako květnatá louka složená z trav, jednoletých květin a cibulovin. Směs bude obsahovat květiny, které buď svou barvou, nebo druhem, jsou symbolicky spjaté se životem, vzpomínkami, nebo nadějí, jako například vlčí mák, lilie, narcisy.

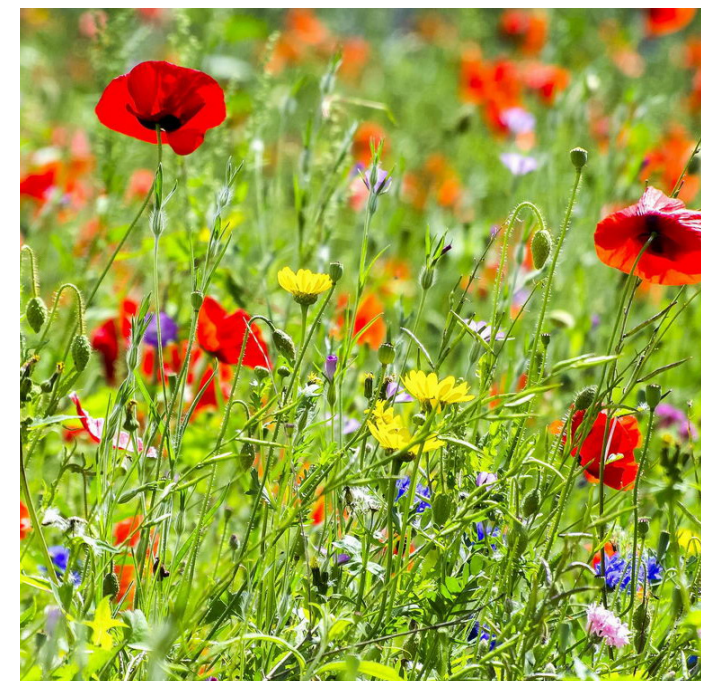



HLAVNÍ OSA

Základní osa směřuje od hlavního vstupu k mohyle s uměleckým prvkem. Lemuje nejdůležitější děje - hřbitovní kapli s kolumbáriem, rozptylovou loučku, umový háj i klasické hroby.

OKRUŽNÍ CESTA

Hřbitov propojuje okružní cesta, umožňující plynulý prostup z jedné části do druhé.

MÍSTA

- 1 vstup
- 2 technické zázemí + wc
- 3 kaple
- 4 posezení rozptylové loučky
- 5 mohyla
- 6 studna

- obvodová zeď
- navržená cestní síť
- stávající hrobová místa
- navržená hrobová místa
- rozptylová loučka
- ▲ vstupy na hřbitov
- ▲ nové vstupy do kaple



NÁVAZNOST HŘBITOVA NA OKOLÍ

Hřbitov se nachází v náručí stromových alejí. Při jeho rozšíření se počítá s výsadbou další pestré vegetace, která podpoří biodiverzitu i směřování k přívětivé krajině. Kromě hřbitova návrh počítá i s novou sdílenou bezmotorovou stezkou podél silnice.



točna navazující na silnici 33310

jírovec

TOČNA AUTOBUSŮ


Z hlediska podpory udržitelné mobility a dostupnosti je spolu s hřbitovem navržena i nová zastávka autobusů. Nová konečná zastávka je navržena i s odpovídající točnou. Hlavní vstup by v budoucnu mohly definovat také solitérní vzrostlé jírovce.




nový design branky

ÚPRAVA SOUČASNÉHO HLAVNÍHO VSTUPU



Stávající vstup je zúžen a bude sloužit zejména k obsluze původního hřbitova a hřbitovní kaple, veřejnosti bude uzamčený. Obvodová zeď i branky dostanou nový vzhled.

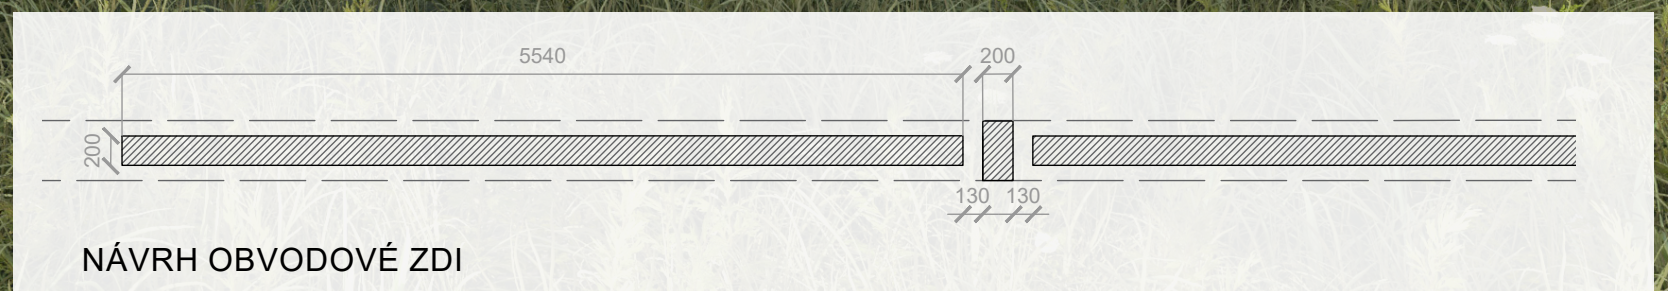

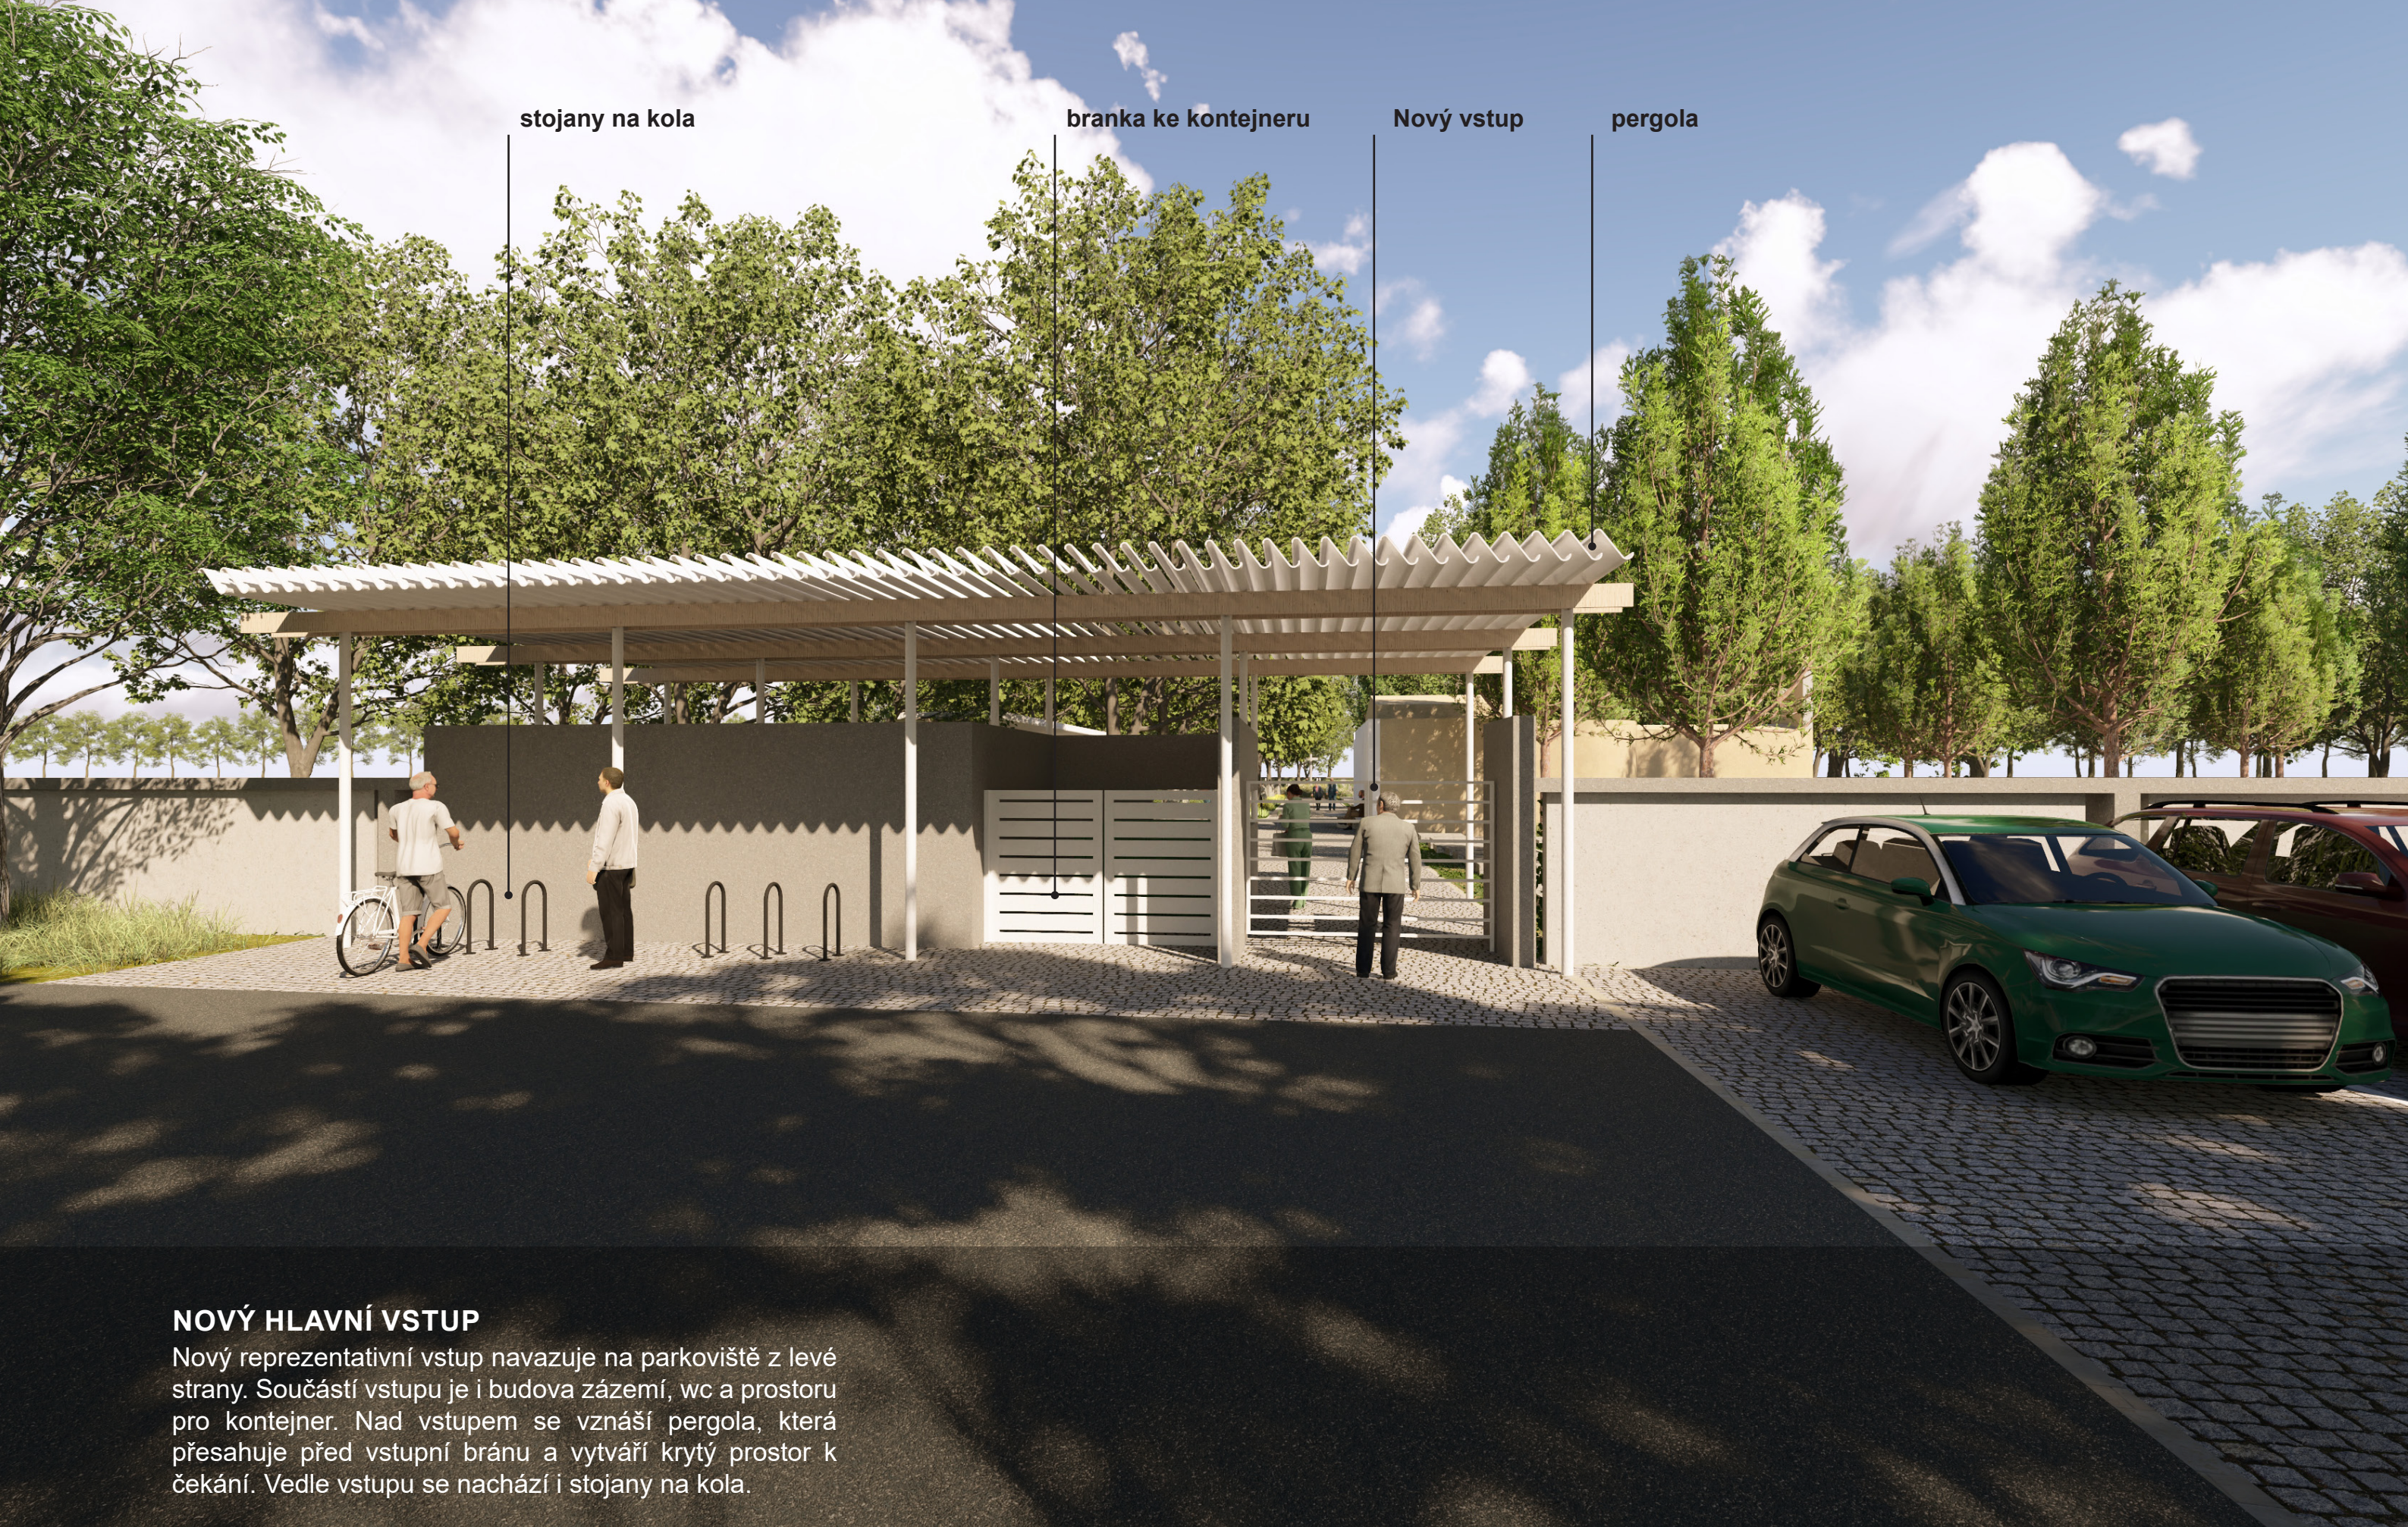

NOVÝ HLAVNÍ VSTUP

Nový reprezentativní vstup navazuje na parkoviště z levé strany. Součástí vstupu je i budova zázemí, wc a prostoru pro kontejner. Nad vstupem se vznáší pergola, která přesahuje před vstupní bránu a vytváří krytý prostor k čekání. Vedle vstupu se nachází i stojany na kola.

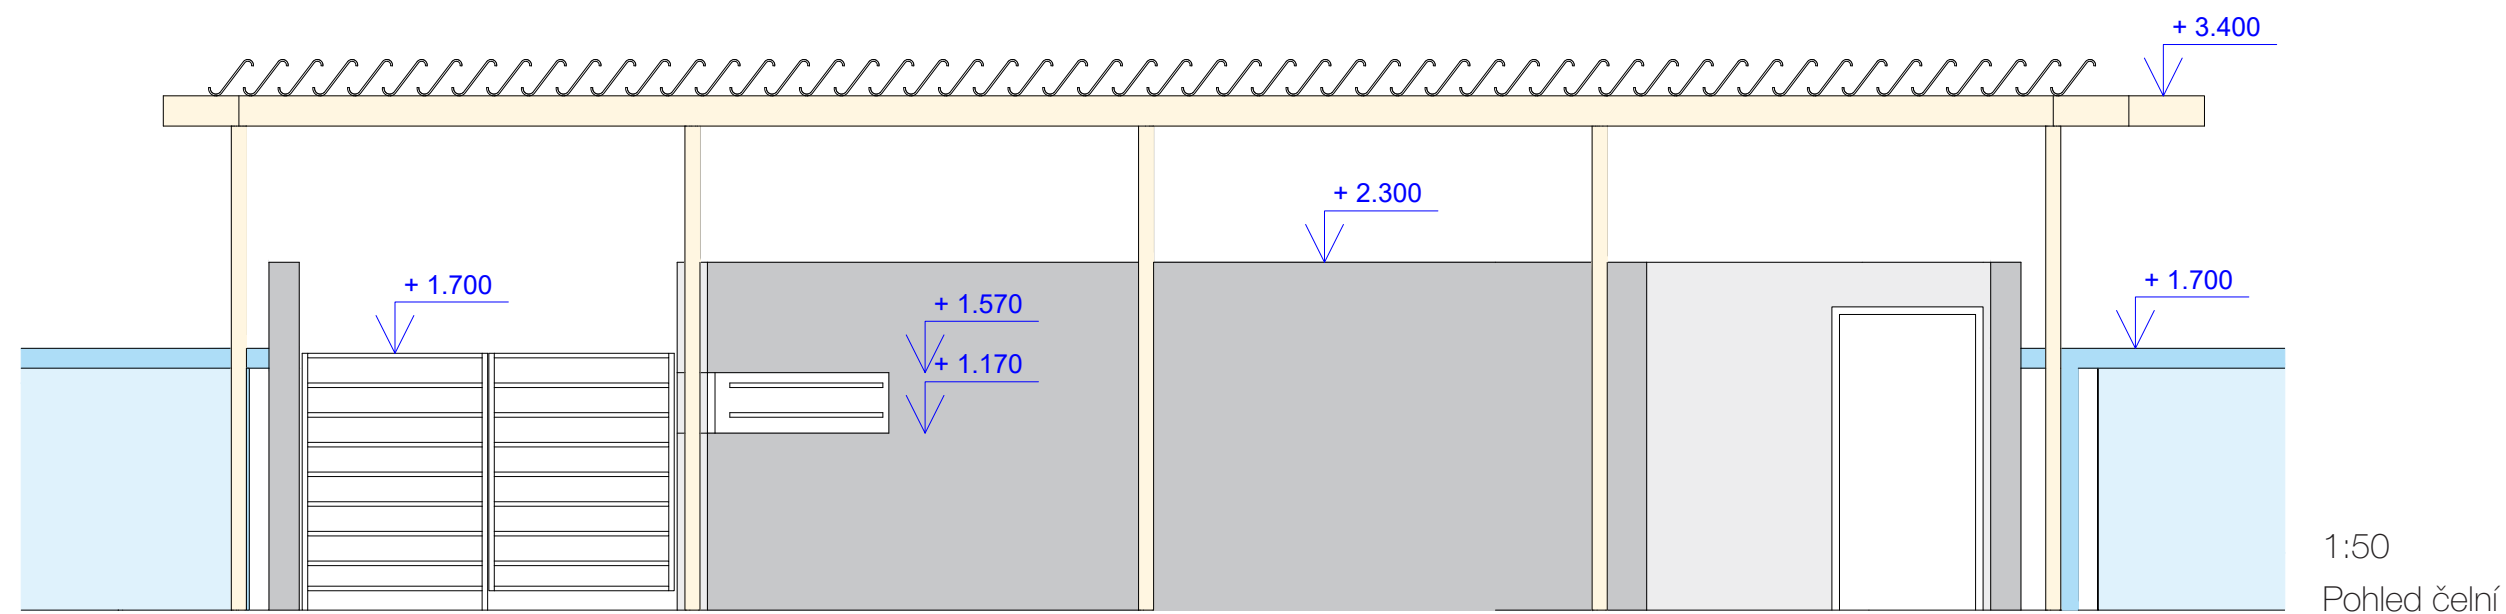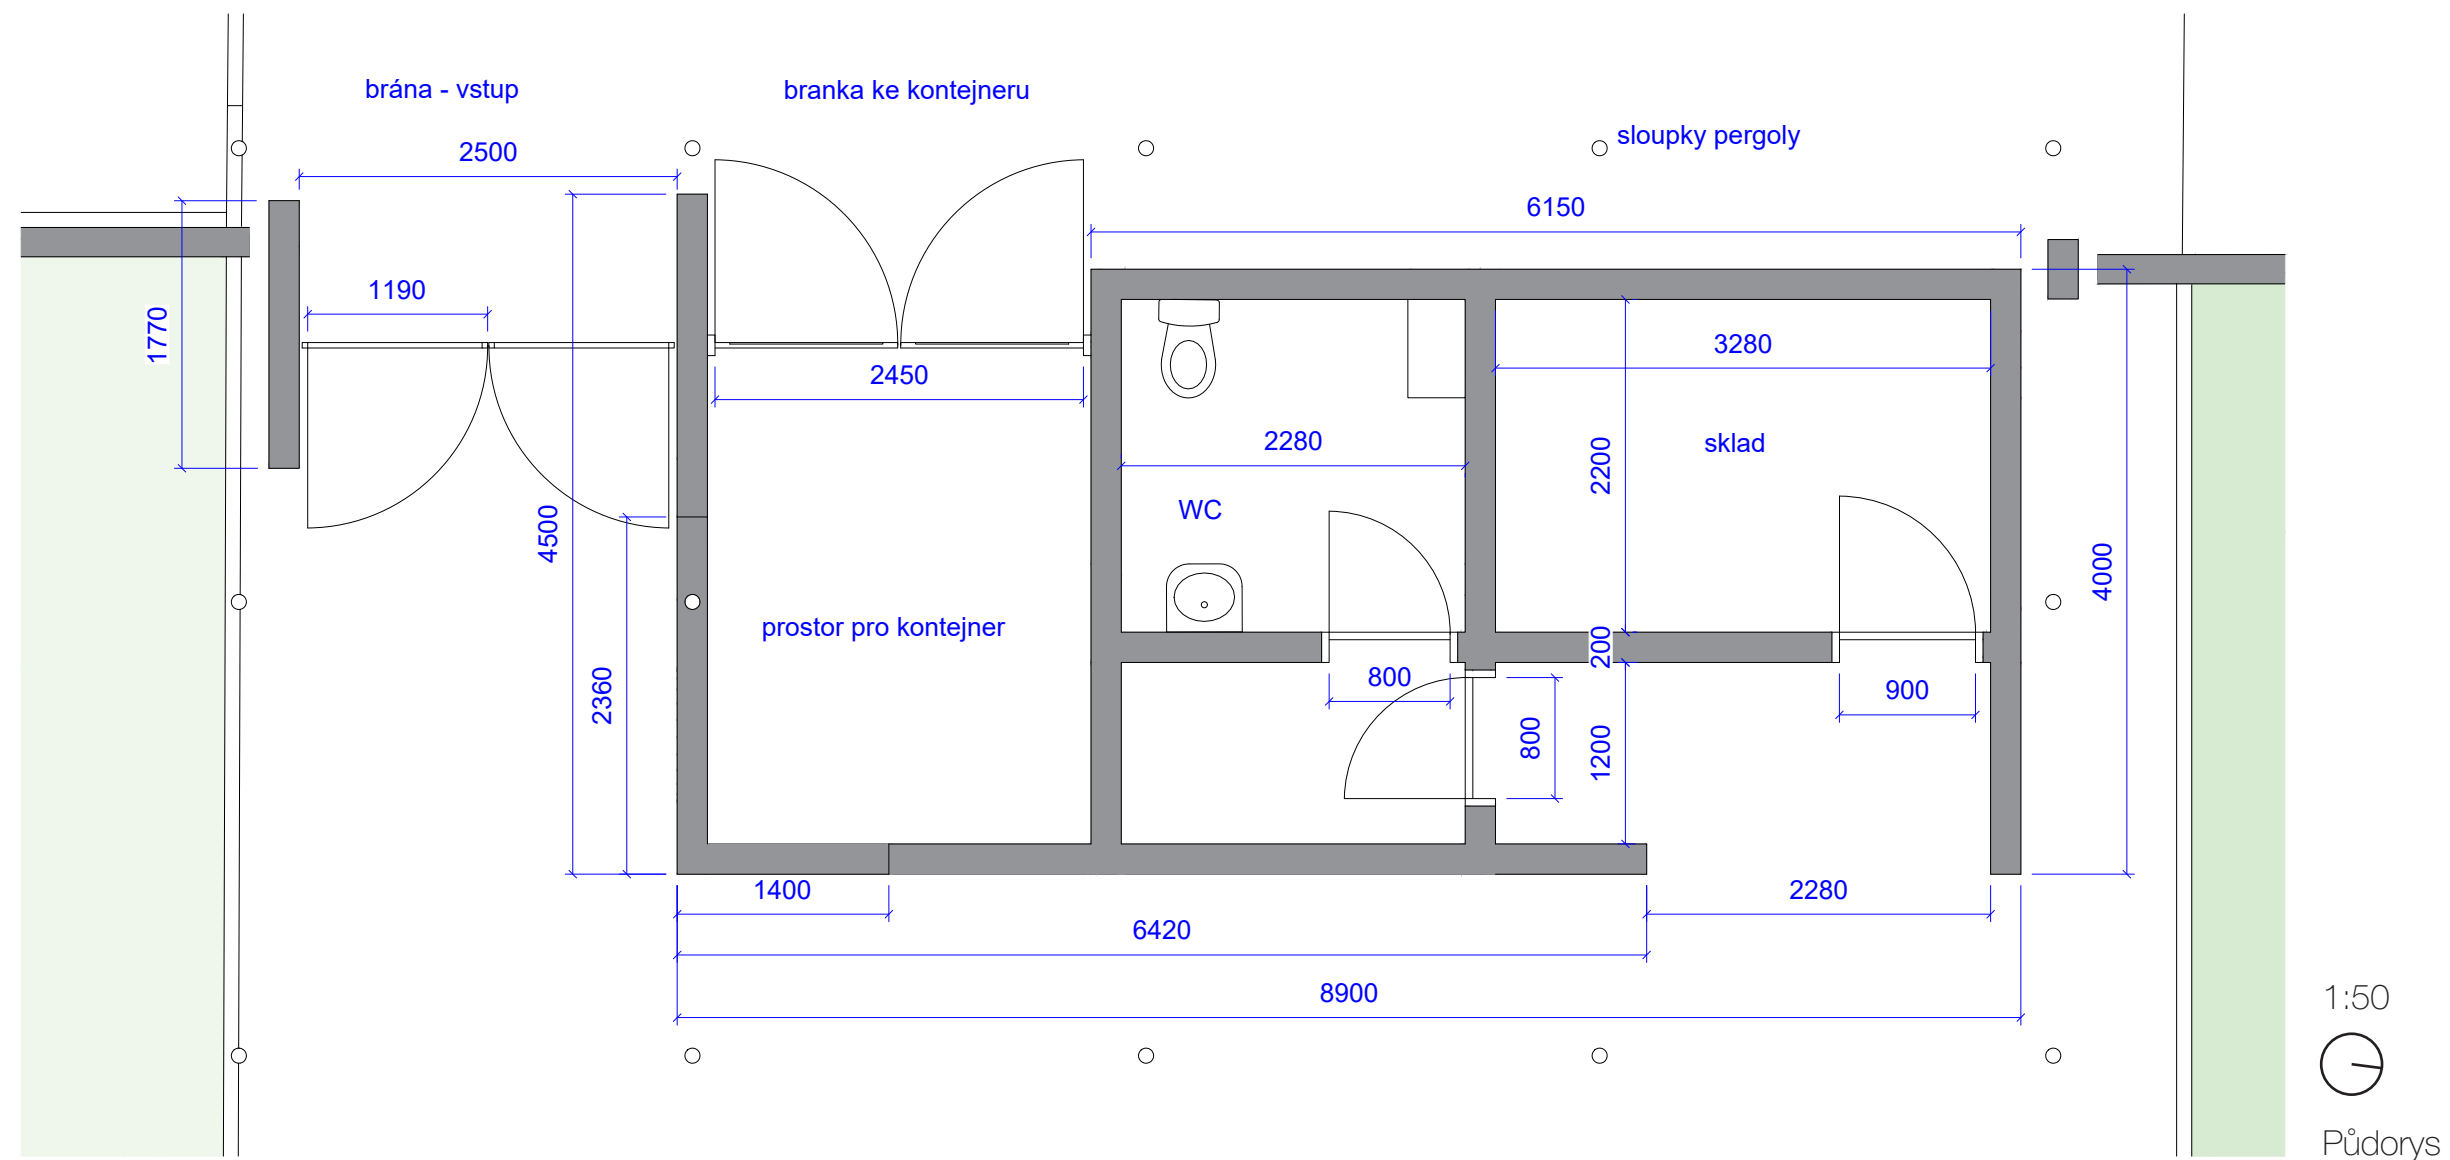



TECHNICKÉ ZÁZEMÍ + WC U VSTUPU



Za hlavním vstupem se nachází stavba technického zázemí hřbitova, bezbarierové wc a samostatný prostor pro velkoobjemový kontejner. Odpad návštěvníci vhazují nenápadným rohovým otvorem.

KAPLE - PŘÍSTAVBA KOLUMBÁRIA

Na stávající zadní zeď kaple bylo navrženo přístavět kolumbárium, které je tvořeno vertikální strukturou půlkruhových polí, do kterých se ze zadní strany vsází urny. Zepředu je možné umisťovat do jednotlivých polí destičky se jmény zesnulých, květiny, svíčky a další předměty. Kolumbárium má připomínat antické chrámy, má být příjemné a zároveň důstojné místo.

Součástí kolumbária je i posedová lavice, kde je možné trávit čas ve vzpomínkách. Uprostřed kolumbária je vodní prvek, který vyvěrá přímo ze stěny kaple. Dává místu zvuk a příjemnou atmosféru.

PŮDORYS

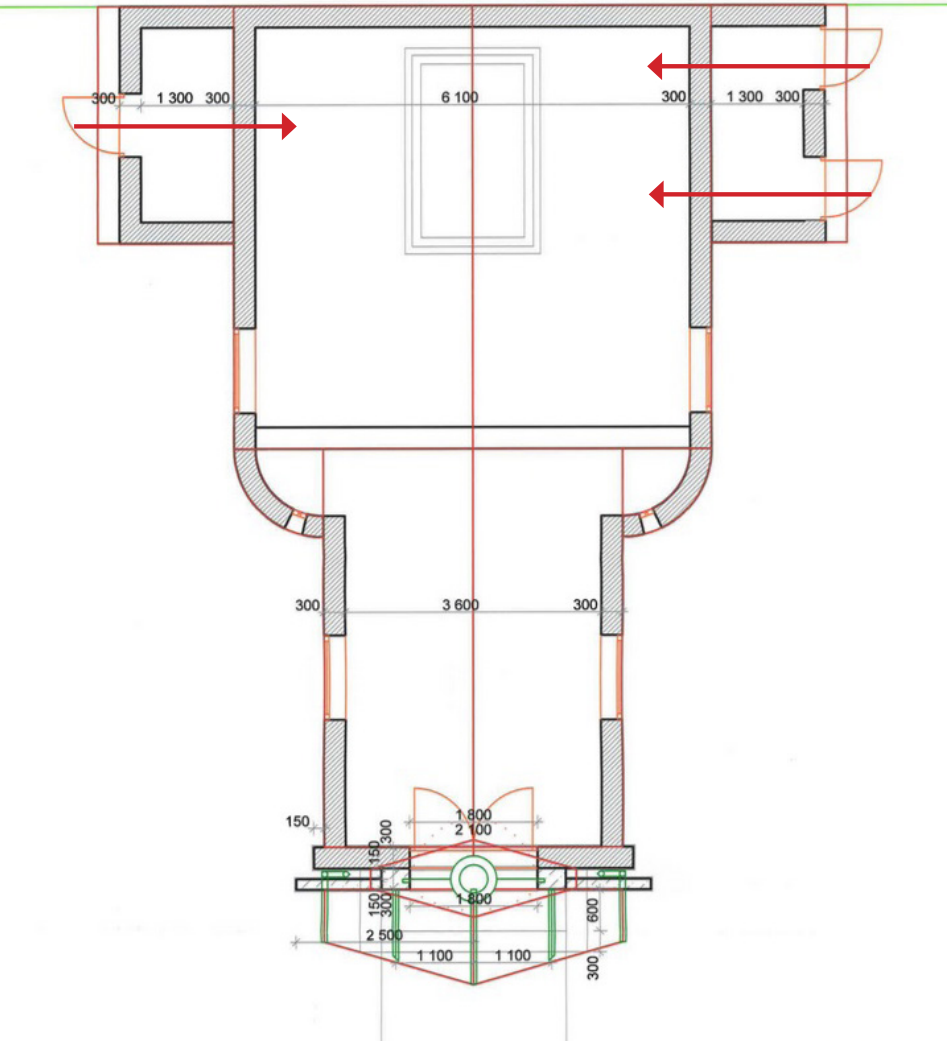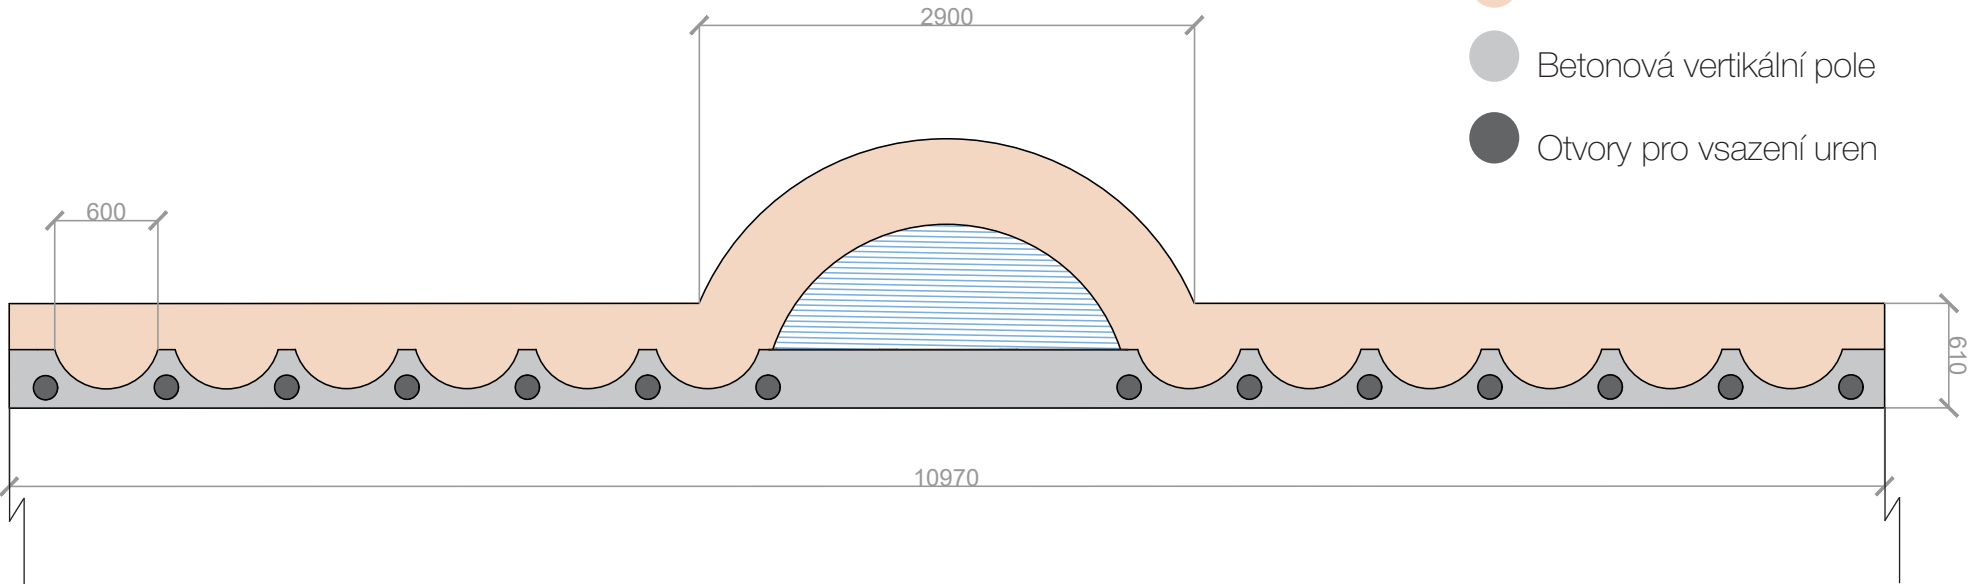

ÚPRAVA VSTUPŮ DO KAPLE

Návrh přichází s novým hlavním vstupem do hřbitova. Návštěvník bude po novém přicházet ke kapli z její zadní části a proto bylo navrženo vytvoření dvou nových bočních vchodů kaple (po obou stranách). Pozůstalí tak budou mít možnost čekat na piazzettě a rozjímat u vodního prvku, než vejdou do prostoru kaple.

Současný hlavní vchod kaple zůstane zachován jako provozní. Taktéž je navrženo přemístění podstavce do nynější vstupní části kaple - ve větším prostoru lodi se tak budou moci odehrávat pohřební shromáždění.



lavice

vodní prvek

půlkruhová pole

nový hlavní vchod od Piazzety

KOLUMBÁRIUM A PIAZZETA

Hlavní osa bude přecházet kolem zadní stěny kaple. Na stěnu se přistaví kolumbárium s vodním prvkem a lavicí, která je otevřena do malé dlážděné piazzety.



PIAZZETA

Před kaplí se bude nacházet reprezentativní otevřený prostor ke shromáždění, nebo k čekání. Na piazzetu navazuje krytý přístřešek příslušící rozptylové louce.



KVĚTNATÁ ROZPTYLOVÁ LOUČKA

Alternativní způsob pohřbívání, kde popel zemřelého nakonec usedne na kvetoucí louku. Na louce jsou dominantní jednoleté květiny, jako mák - symbol vzpomínek. Pozůstalí mají možnost pečovat o vzpomínky na dřevěné lavici pod lehkým, ale krytým přístřeškem.



HLAVNÍ OSA

Od piazzety pokračuje hlavní osa směrem k mohyle s křížem. Od hlavní osy se odděluje okružně vedený chodník, který provází lesem vzpomínek.



LES VZPOMÍNEK

Les vzpomínek kombinuje způsob pohřbívání formou památných stromů, kde se popel vysype ke stromu, nebo pomocí kamenných urnových menhirů, kde se do kamene vyvrtá kapsle pro uložení urny. Stromy spolu s menhiry budou vysazeny v rastru.



HROBOVÁ MÍSTÁ

Klasický způsob pohřbívání do jednotlivých hrobových míst. Podle variant návrhu se jejich počet liší.



MOHYLA S UMĚNÍM

Hlavní osa je ukončena mohylou - vyvýšeným kvetoucím kopečkem se zářícím uměleckým prvkem/křížem na vrcholku. Konec hlavní osy objímá okružní trasa lesem vzpomínek.







STUDNA

Okružní trasa je zakončena studnou pro návštěvníky. Nový design studny nabízí návštěvníkům pohodlnou manipulaci díky mřížce pod kohoutem.

MOBILIÁŘ

Prostor by měl být doplněn nerušícím mobiliářem v jednotném stylu, materiálovém provedení (ocel s práškovou barvou RAL nebo HPL) ideálně od jednoho výrobce.


ODPADKOVÉ KOŠE

Odpadkový koš NANUK 50 l od výrobce Mmcité se stříškou uzpůsobenou pro zhášení nedopalků.



STOJAN NA KOLA

Jednoduchý a funkční černý kovový stojan na kola - také je vzorový výrobek LOTLIMIT od výrobce Mmcité.

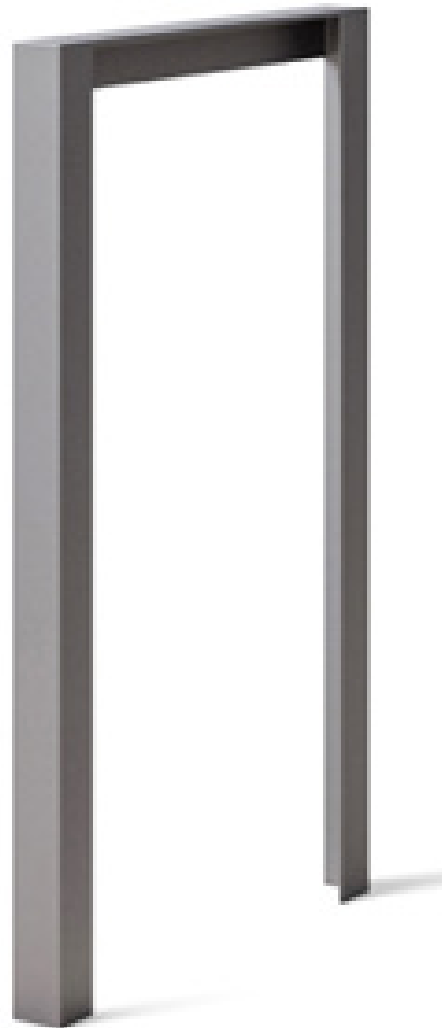

OSVĚTLENÍ


Hřbitov bude na noc uzavřen, avšak je navrženo „slavnostní“ osvětlení na hlavní okružní eliptické cestě. Světlo bude směřovat směrem dolů a tím bude nasvětlená jenom cesta.




LAVIČKY

S ohledem na všechny návštěvníky hřbitova je vhodné umisťovat lavičky s opěradlem a područkou. Lavičky by měly být jednoduché a elegantní. Jako vzorový výrobek je navržena lavička PREVA URBANA od výrobce Mmmité.



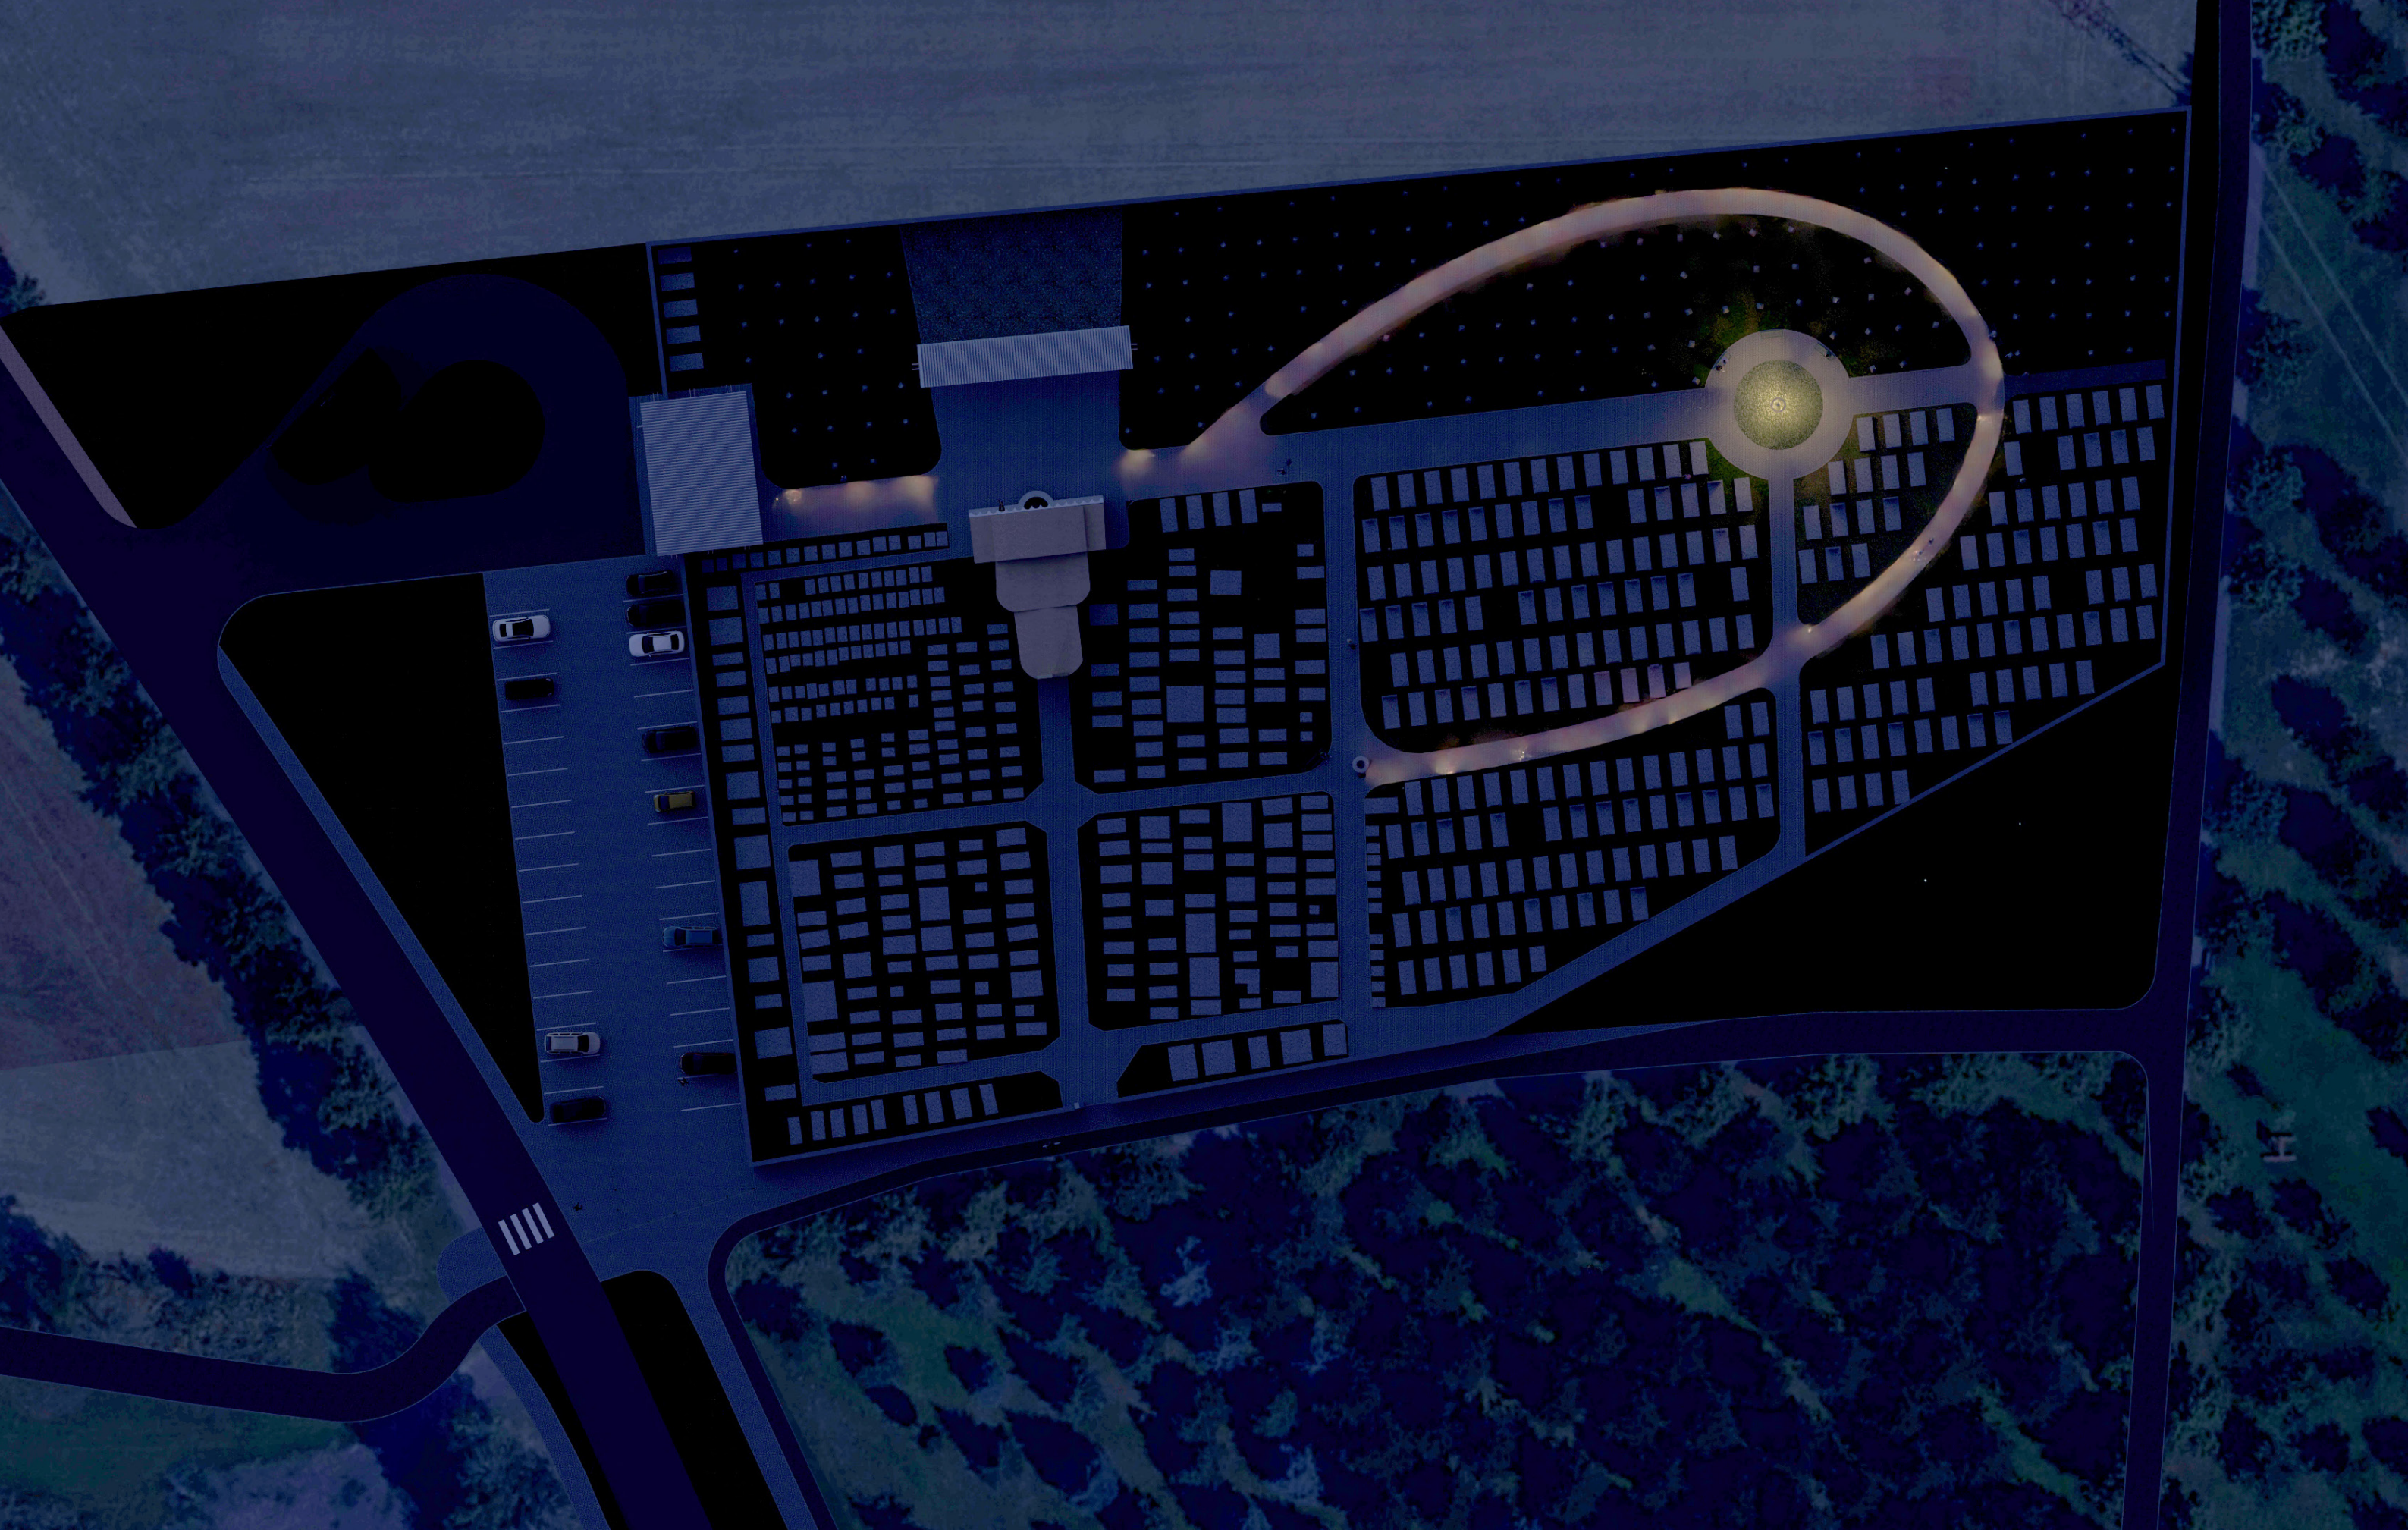

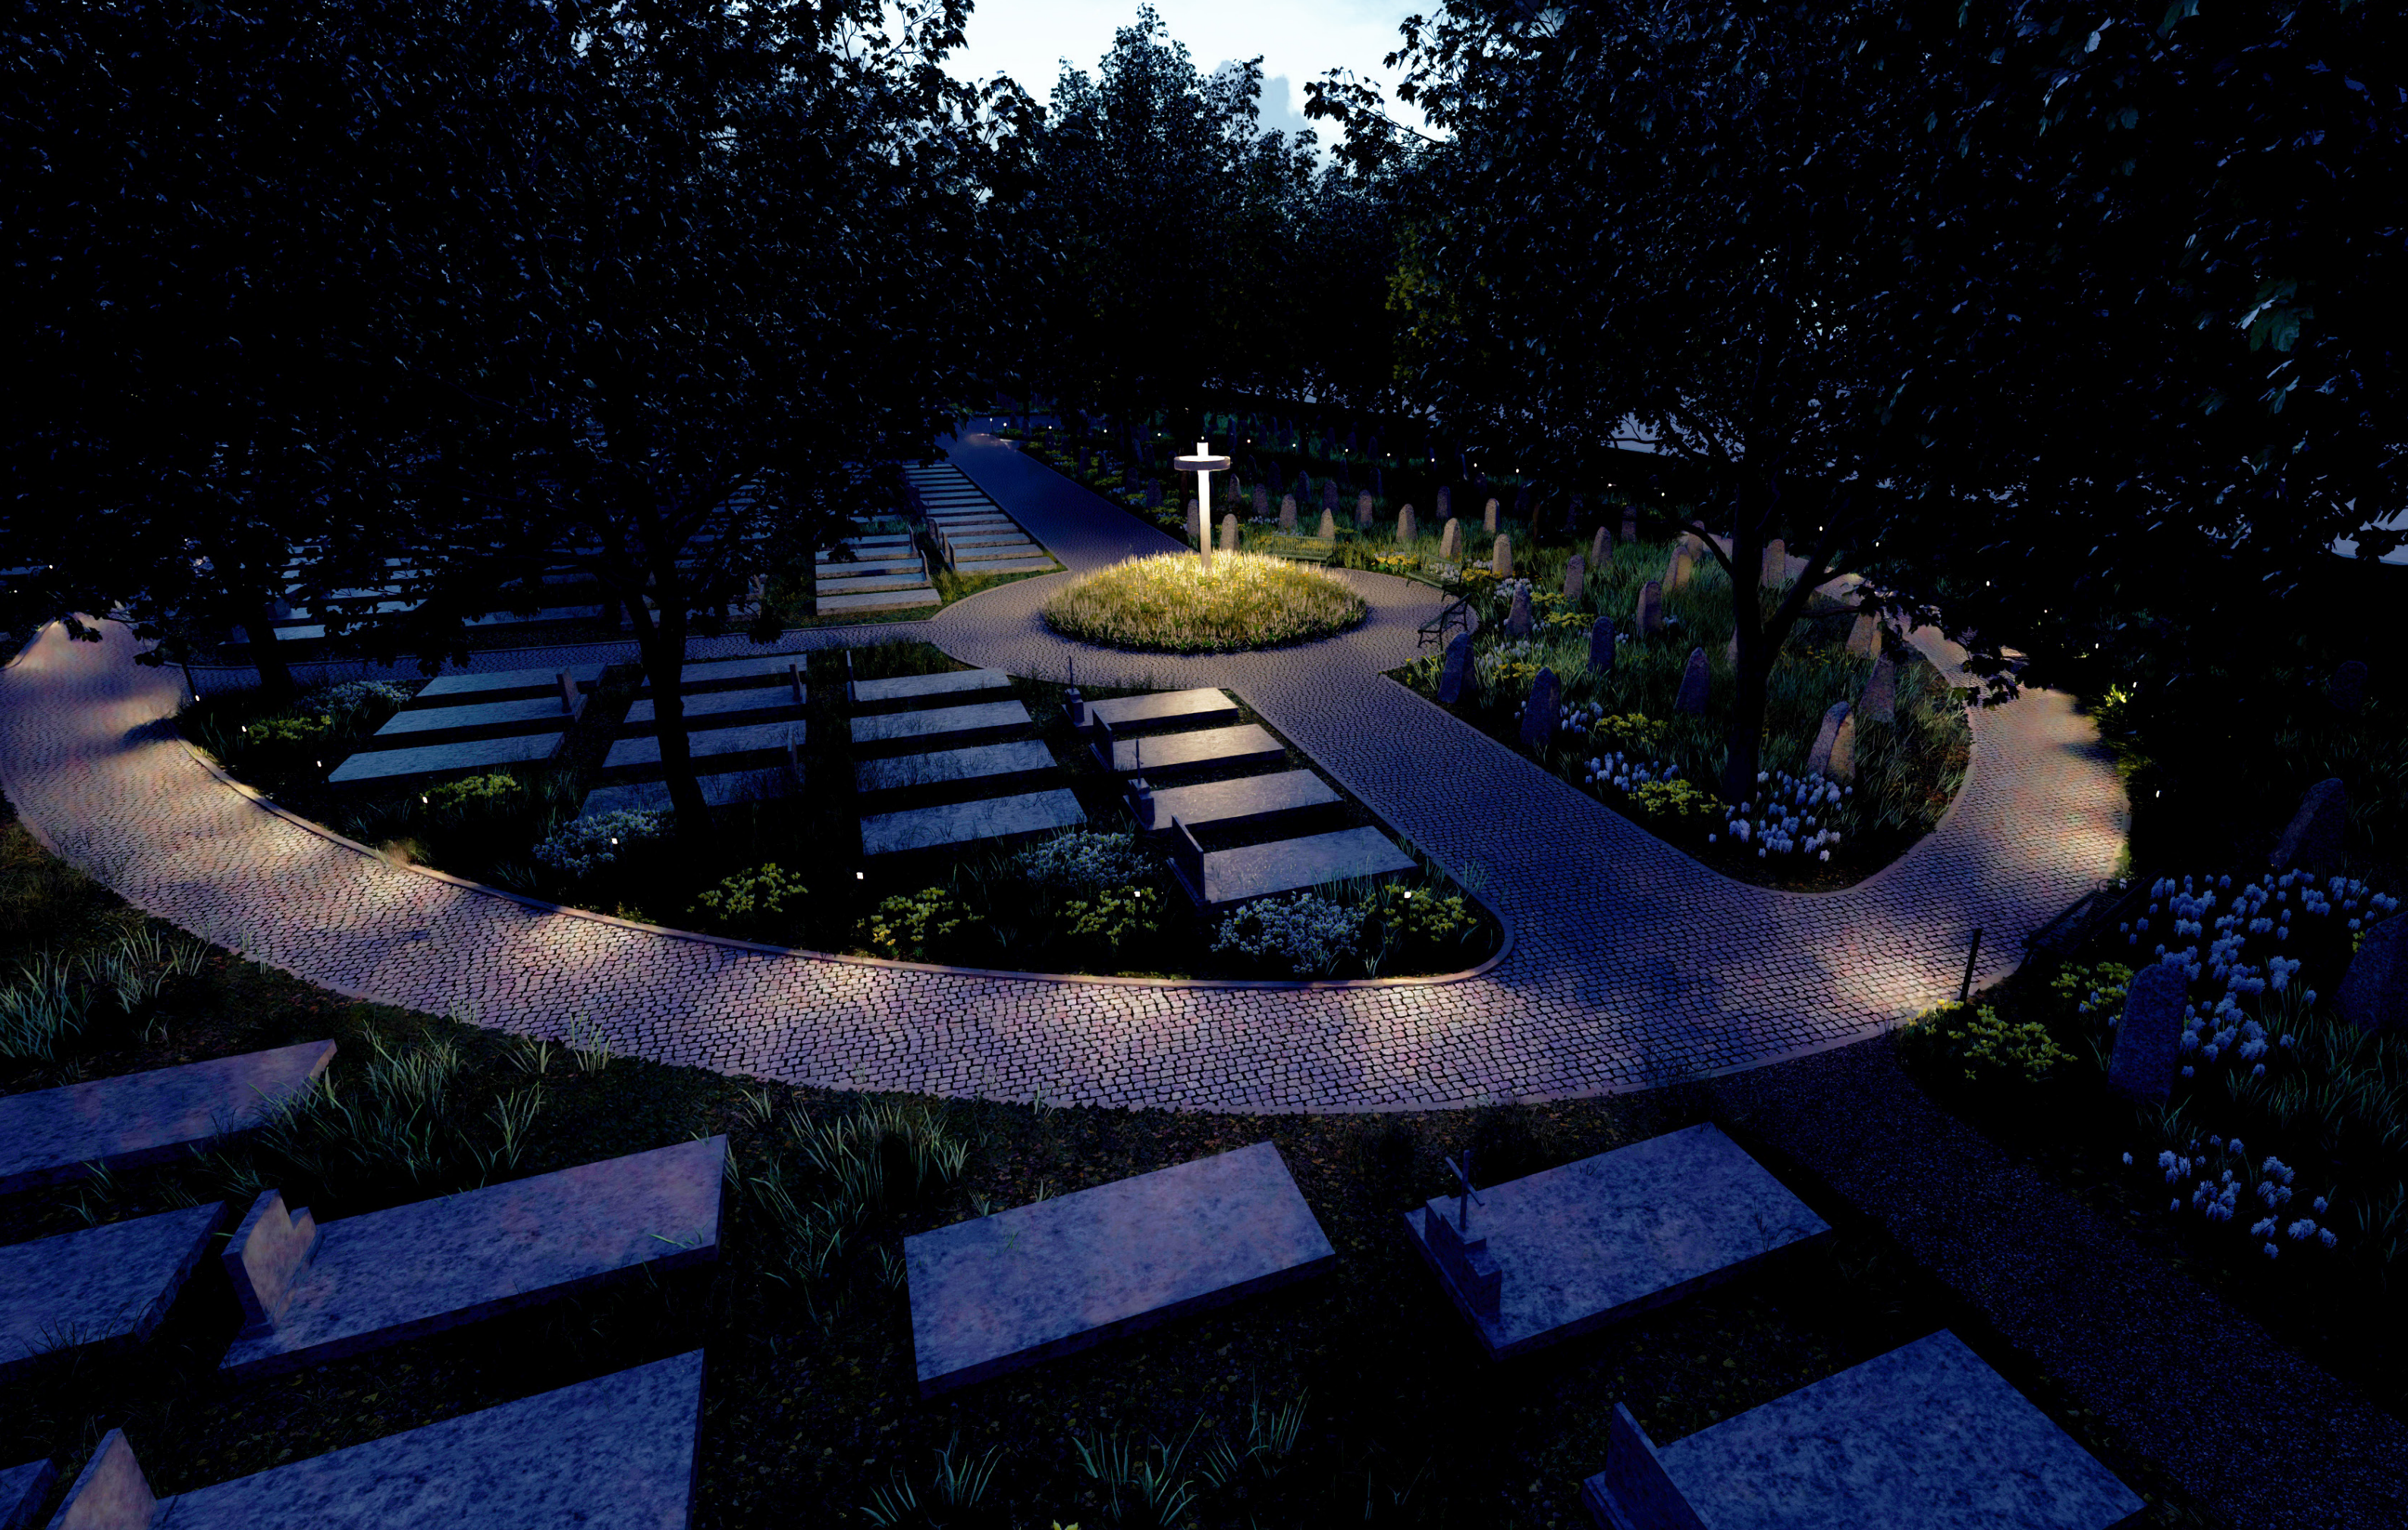



VARIANTA A:

Hrobová místa: 146 ks

Menhiry (urnový háj): 256 ks

Rozptylová loučka: 195 m²

Vzpomínkový háj: 1852,1 m²

Vzpomínkové stromy: 55 ks



LEGENDA	
	hranice řešeného území
	vegetační plocha pod stromy
	vegetační plocha mezi náhrobky
	travnatá plocha
	dlažba
	zatravnovací dlažba
	vodní plocha
	povrch cyklostezky
	asfalt
	dřevina
	treláž
	menhiry
	lavička
	kaple
	pergola
	živý plot
1	mohyla s křížem
2	kolumbárium
3	WC + sklad + popelnice
4	altán - pergola
5	čekárna
6	zastávka
7	studna
	vstup
	hlavní vstup
	vstup pro údržbu

LOKALITA	
obec:	Zeleneč
Katastrální území:	Zeleneč [539066]



ARCHITEKTONICKÁ STUDIE

KRAJINÁŘSKÁ STUDIE HRBITOVA

CELKOVÁ SITUACE A



INVESTOR

Obec Zeleneč
Kasalova 467
250 91 Zeleneč v Čechách

NÁVRH STUDIE

koncept: MgA. Přemysl Kokeš

kokes@kokesambro.com
+420 608 020 516

vypracovala: Ing. Kristýna Tesková

kristyna.teskova@kokesambro.com
+420 776 520 285

kokesambro s.r.o.

IČO: 258 543 72

Sokolovská 428/130

186 00, Praha 8 - Karlín

zpracováno: srpen 2024

KOKES'
AMBRO
STUDIO

VARIANTA B:

Hrobová místa: 190 ks

Menhiry (urnový háj): 219 ks

Rozptylová loučka: 195 m²

Vzpomínkový háj: 1487,2 m²

Vzpomínkové stromy: 55 ks



LEGENDA	
	hranice řešeného území
	vegetační plocha pod stromy
	vegetační plocha mezi náhrobky
	travnatá plocha
	dlažba
	zatravnovací dlažba
	vodní plocha
	povrch cyklostezky
	asfalt
	dřevina
	treláž
	menhiry
	lavička
	kaple
	treláž
	živý plot
1	mohyla s křížem
2	kolumbárium
3	WC + sklad + popelnice
4	altán - pergola
5	čekárna
6	zastávka
7	studna
	vstup
	hlavní vstup
	vstup pro údržbu

LOKALITA	
obec:	Zeleneč
Katastrální území:	Zeleneč [539066]

ARCHITEKTONICKÁ STUDIE

KRAJINÁŘSKÁ STUDIE HŘBITOVA

CELKOVÁ SITUACE B	
0 2 10 M	1:500

INVESTOR	
Obec Zeleneč	
Kasalova 467	
250 91 Zeleneč v Čechách	

NÁVRH STUDIE	
koncept: MgA. Přemysl Kokeš	
kokes@kokesambro.com +420 608 020 516	
vypracovala: Ing. Kristýna Tesková	
kristyna.teskova@kokesambro.com +420 776 520 285	
kokesambro s.r.o.	
IČO: 258 543 72	
Sokolovská 428/130	
186 00, Praha 8 - Karlín	
zpracováno: srpen 2024	

KOKES'
AMBRO
STUDIO

VARIANTA C:

Hrobová místa: 270 ks

Menhiry (urnový háj): 141 ks

Rozptylová loučka: 195 m²

Vzpomínkový háj: 708,6 m²

Vzpomínkové stromy: 55 ks



LEGENDA	
	hranice řešeného území
	vegetační plocha pod stromy
	vegetační plocha mezi náhrobky
	travnatá plocha
	dlažba
	zatravnovací dlažba
	vodní plocha
	povrch cyklostezky
	asfalt
	dřevina
	treláž
	menhiry
	lavička
	kaple
	treláž
	živý plot
1	mohyla s křížem
2	kolumbárium
3	WC + sklad + popelnice
4	altán - pergola
5	čekárna
6	zastávka
7	studna
	vstup
	hlavní vstup
	vstup pro údržbu

LOKALITA

obec: Zeleneč
Katastrální území: Zeleneč [539066]



ARCHITEKTONICKÁ STUDIE

KRAJINÁŘSKÁ STUDIE HRBITOVA

CELKOVÁ SITUACE C

0 2 10 M
1:500

INVESTOR

Obec Zeleneč
Kasalova 467
250 91 Zeleneč v Čechách

NÁVRH STUDIE

koncept: MgA. Přemysl Kokeš

kokes@kokesambro.com
+420 608 020 516

vypracovala: Ing. Kristýna Tesková

kristyna.teskova@kokesambro.com
+420 776 520 285

kokesambro s.r.o.

IČO: 258 543 72

Sokolovská 428/130

186 00, Praha 8 - Karlín

zpracováno: srpen 2024

KOKES'
AMBRO
STUDIO

VARIANTA D:

Hrobová místa: 229 ks

Menhiry (urnový háj): 169 ks

Rozptylová loučka: 195 m²

Vzpomínkový háj: 1073 m²

Vzpomínkové stromy: 55 ks



LEGENDA	
	hranice řešeného území
	vegetační plocha pod stromy
	vegetační plocha mezi náhrobky
	travnatá plocha
	dlažba
	zatravnňovací dlažba
	vodní plocha
	povrch cyklostezky
	asfalt
	dřevina
	treláž
	menhiry
	lavička
	kaple
	treláž
	živý plot
1	mohyla s křížem
2	kolumbárium
3	WC + sklad + popelnice
4	altán - pergola
5	čekárna
6	zastávka
7	studna
	vstup
	hlavní vstup
	vstup pro údržbu

LOKALITA	
obec:	Zeleneč
Katastrální území:	Zeleneč [539066]



ARCHITEKTONICKÁ STUDIE

KRAJINÁŘSKÁ STUDIE HŘBITOVA

CELKOVÁ SITUACE D



INVESTOR

Obec Zeleneč
Kasalova 467
250 91 Zeleneč v Čechách

NÁVRH STUDIE

koncept: MgA. Přemysl Kokeš

kokes@kokesambro.com
+420 608 020 516

vypracovala: Ing. Kristýna Tesková

kristyna.teskova@kokesambro.com
+420 776 520 285

kokesambro s.r.o.

IČO: 258 543 72

Sokolovská 428/130

186 00, Praha 8 - Karlín


zpracováno: srpen 2024

KOKES'
AMBRO
STUDIO

A


V první fázi je třeba vybudovat základní struktury zajišťující funkci hřbitova, jeho ohraničení a kostru - cesty, provozní část, středovou mohylu. Fixuje se stávající hřbitov a buduje rozptylová loučka a kolumbárium. Hřbitov na začátku funguje z velké části jako park. Ohraničuje ho hřbitovní zeď v přední části a živý plot z ostružin v zadní. Jedná se zejména o vymezení a zatravnění celého území a příprava na rozšíření.

Prvním krokem je ohraničení celého pozemku a jeho úprava z orné půdy na park.

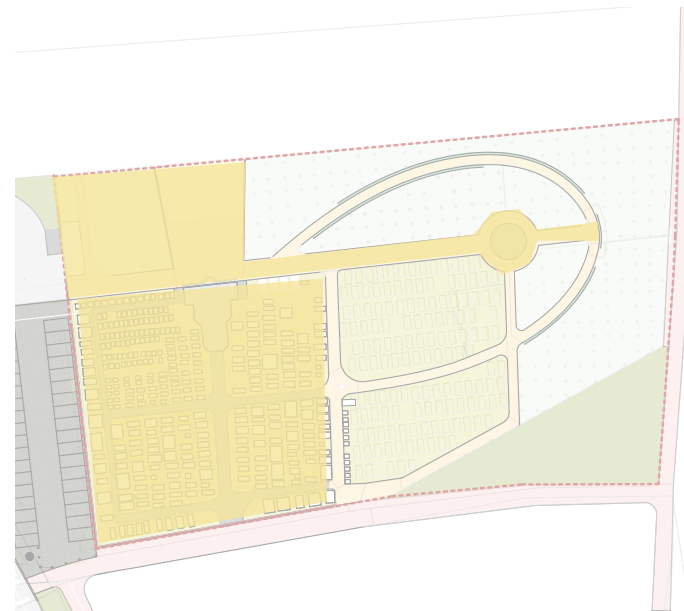


B

Buduje se pole klasických hrobů.

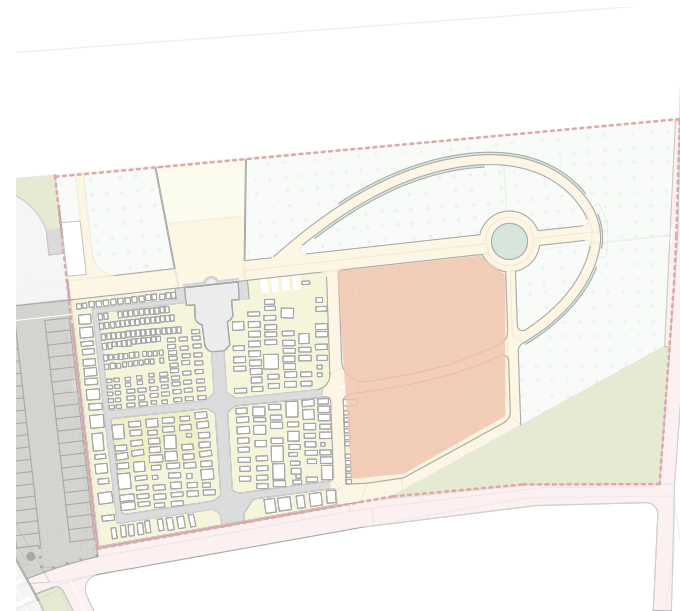

C

Současně postupně dochází k výsadbě vzpomínkového háje a umísťování urnových menhirů.

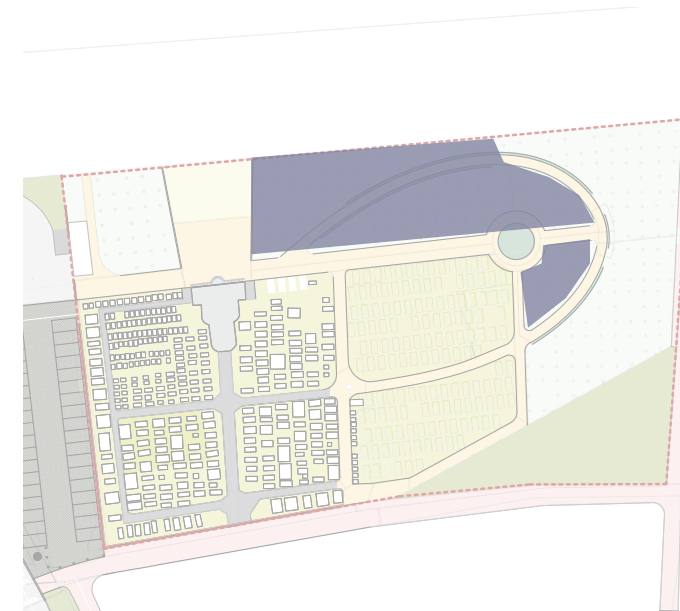

D

V případě naplnění kapacity dochází k rozšíření hřbitova směrem na východ.

