


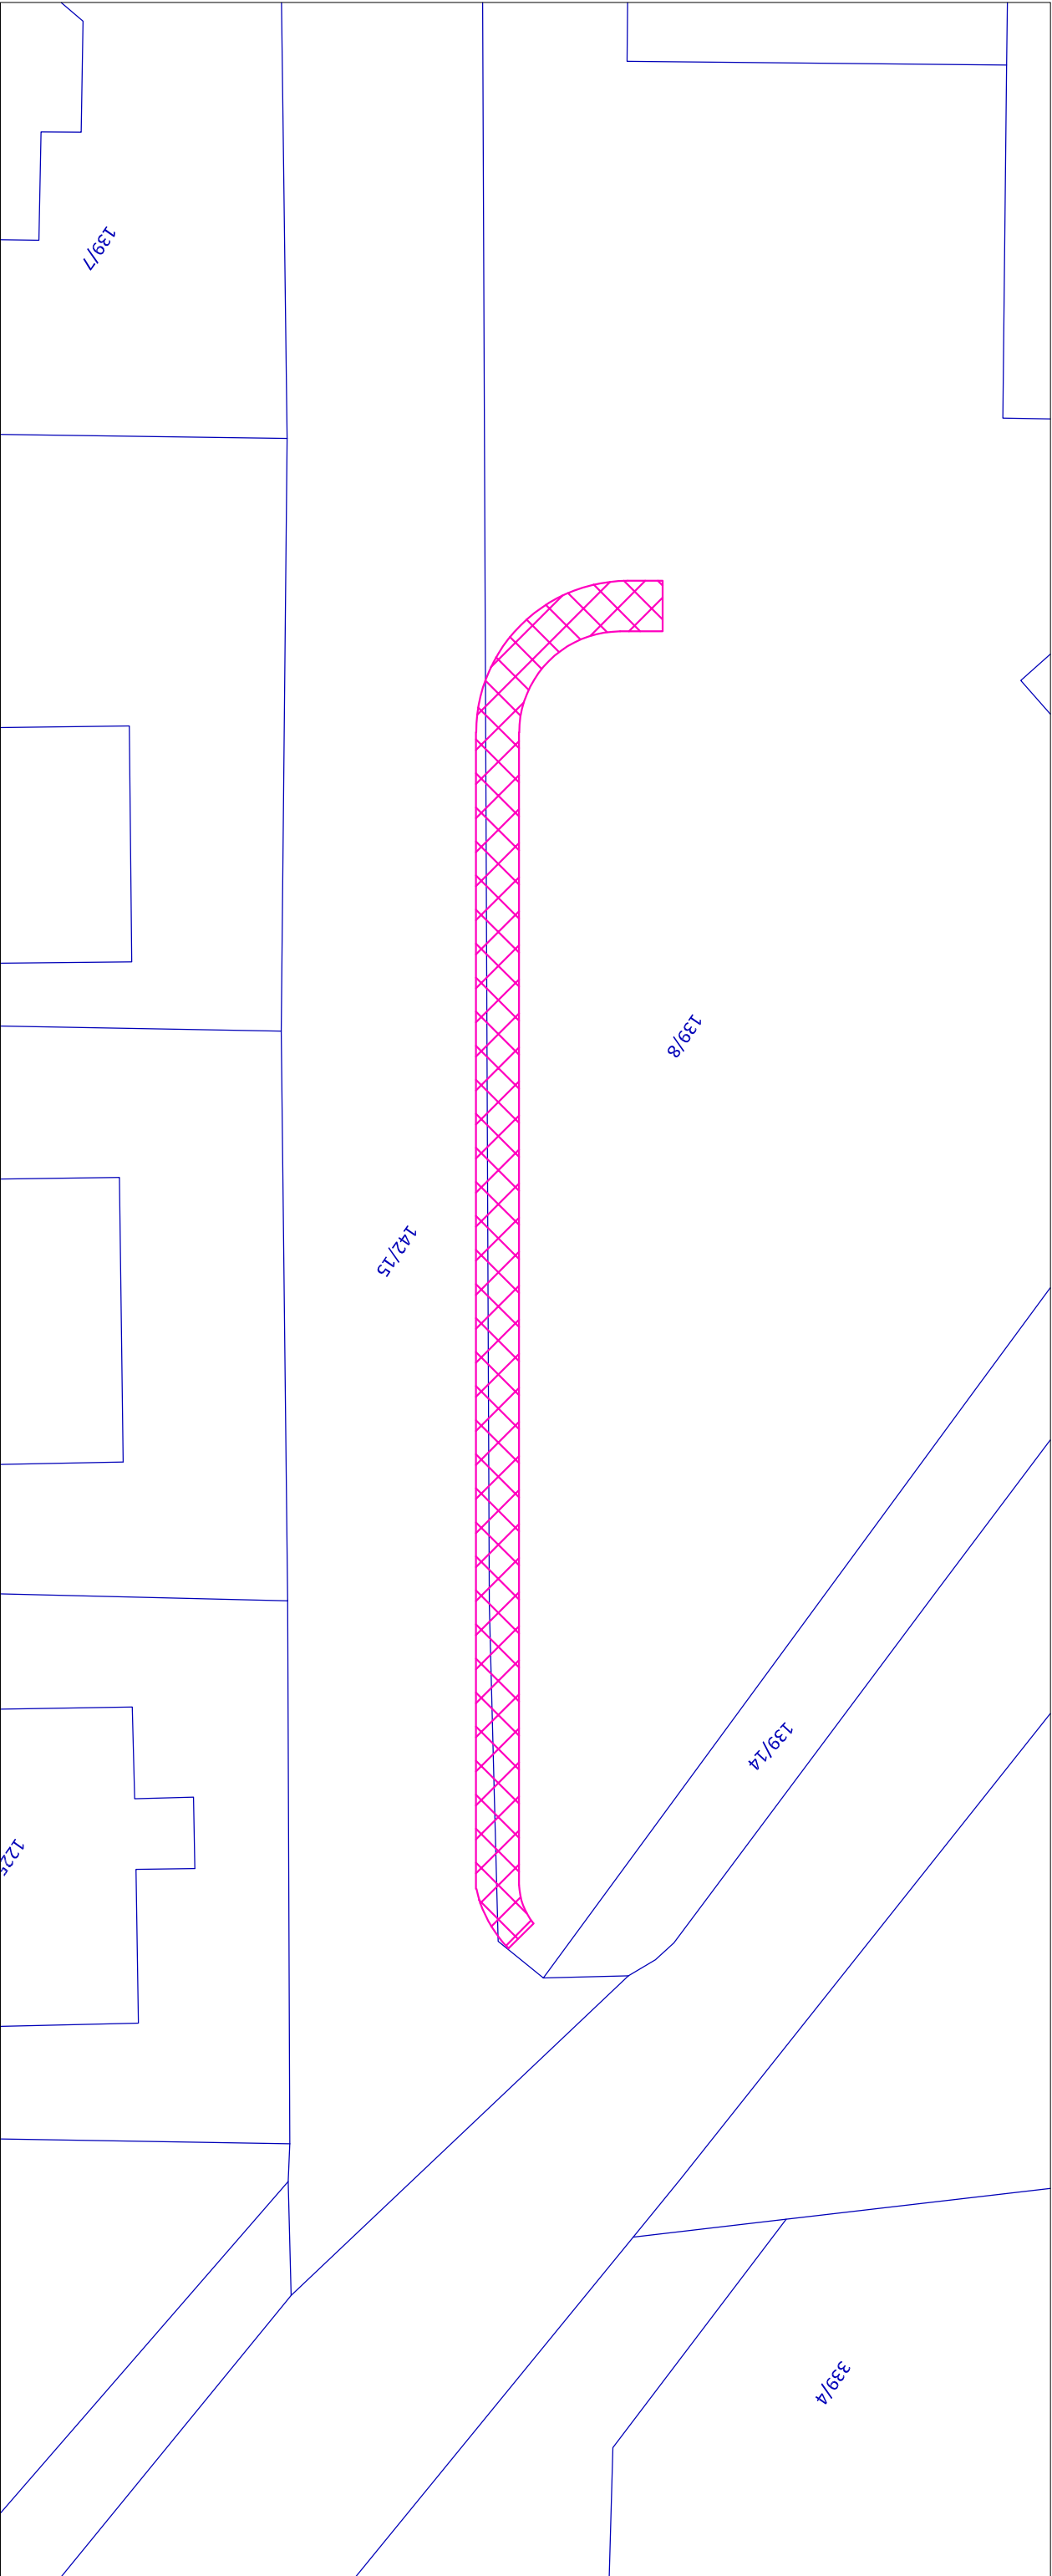

SEZNAM ZÁBORŮ - CHODNÍK UL. KASALOVA V ZELENČI

| Seznam dotčených pozemků          |        |                |        |       |                                            |                    |
|-----------------------------------|--------|----------------|--------|-------|--------------------------------------------|--------------------|
| pol. č.                           | KN     | druh pozemku   | výměra | LV    | nacionále vlastníků                        | poznámka           |
| Katastrální území: Zeleneč 792781 |        |                |        |       |                                            |                    |
| 1                                 | 139/8  | ostatní plocha | 4191   | 10001 | Obec Zeleneč, Kasalova 467, 250 91 Zeleneč | zeleň              |
| 2                                 | 142/15 | ostatní plocha | 2517   | 10001 | Obec Zeleneč, Kasalova 467, 250 91 Zeleneč | ostatní komunikace |



|                         |                                            |                    |                  |  |
|-------------------------|--------------------------------------------|--------------------|------------------|--|
| Obec                    |                                            | Zeleneč            |                  |  |
| Schválil                |                                            | Ing. Michal Hornýš |                  |  |
| Vypracoval              |                                            | Ing. Michal Hornýš |                  |  |
| Investor                | Obec Zeleneč, Kasalova 467, 250 91 Zeleneč |                    |                  |  |
| Akce                    | CHODNÍK - UL. KASALOVA V ZELENČI           | účel               | JEDNOSTUPŇOVÁ PD |  |
|                         |                                            | datum              | 05/2024          |  |
|                         |                                            | formát             | 2 x A4           |  |
| Výkres:                 |                                            | měřítko            |                  |  |
| KATASTRÁLNÍ SIT. VÝKRES |                                            | 1:250              | B.2              |  |