


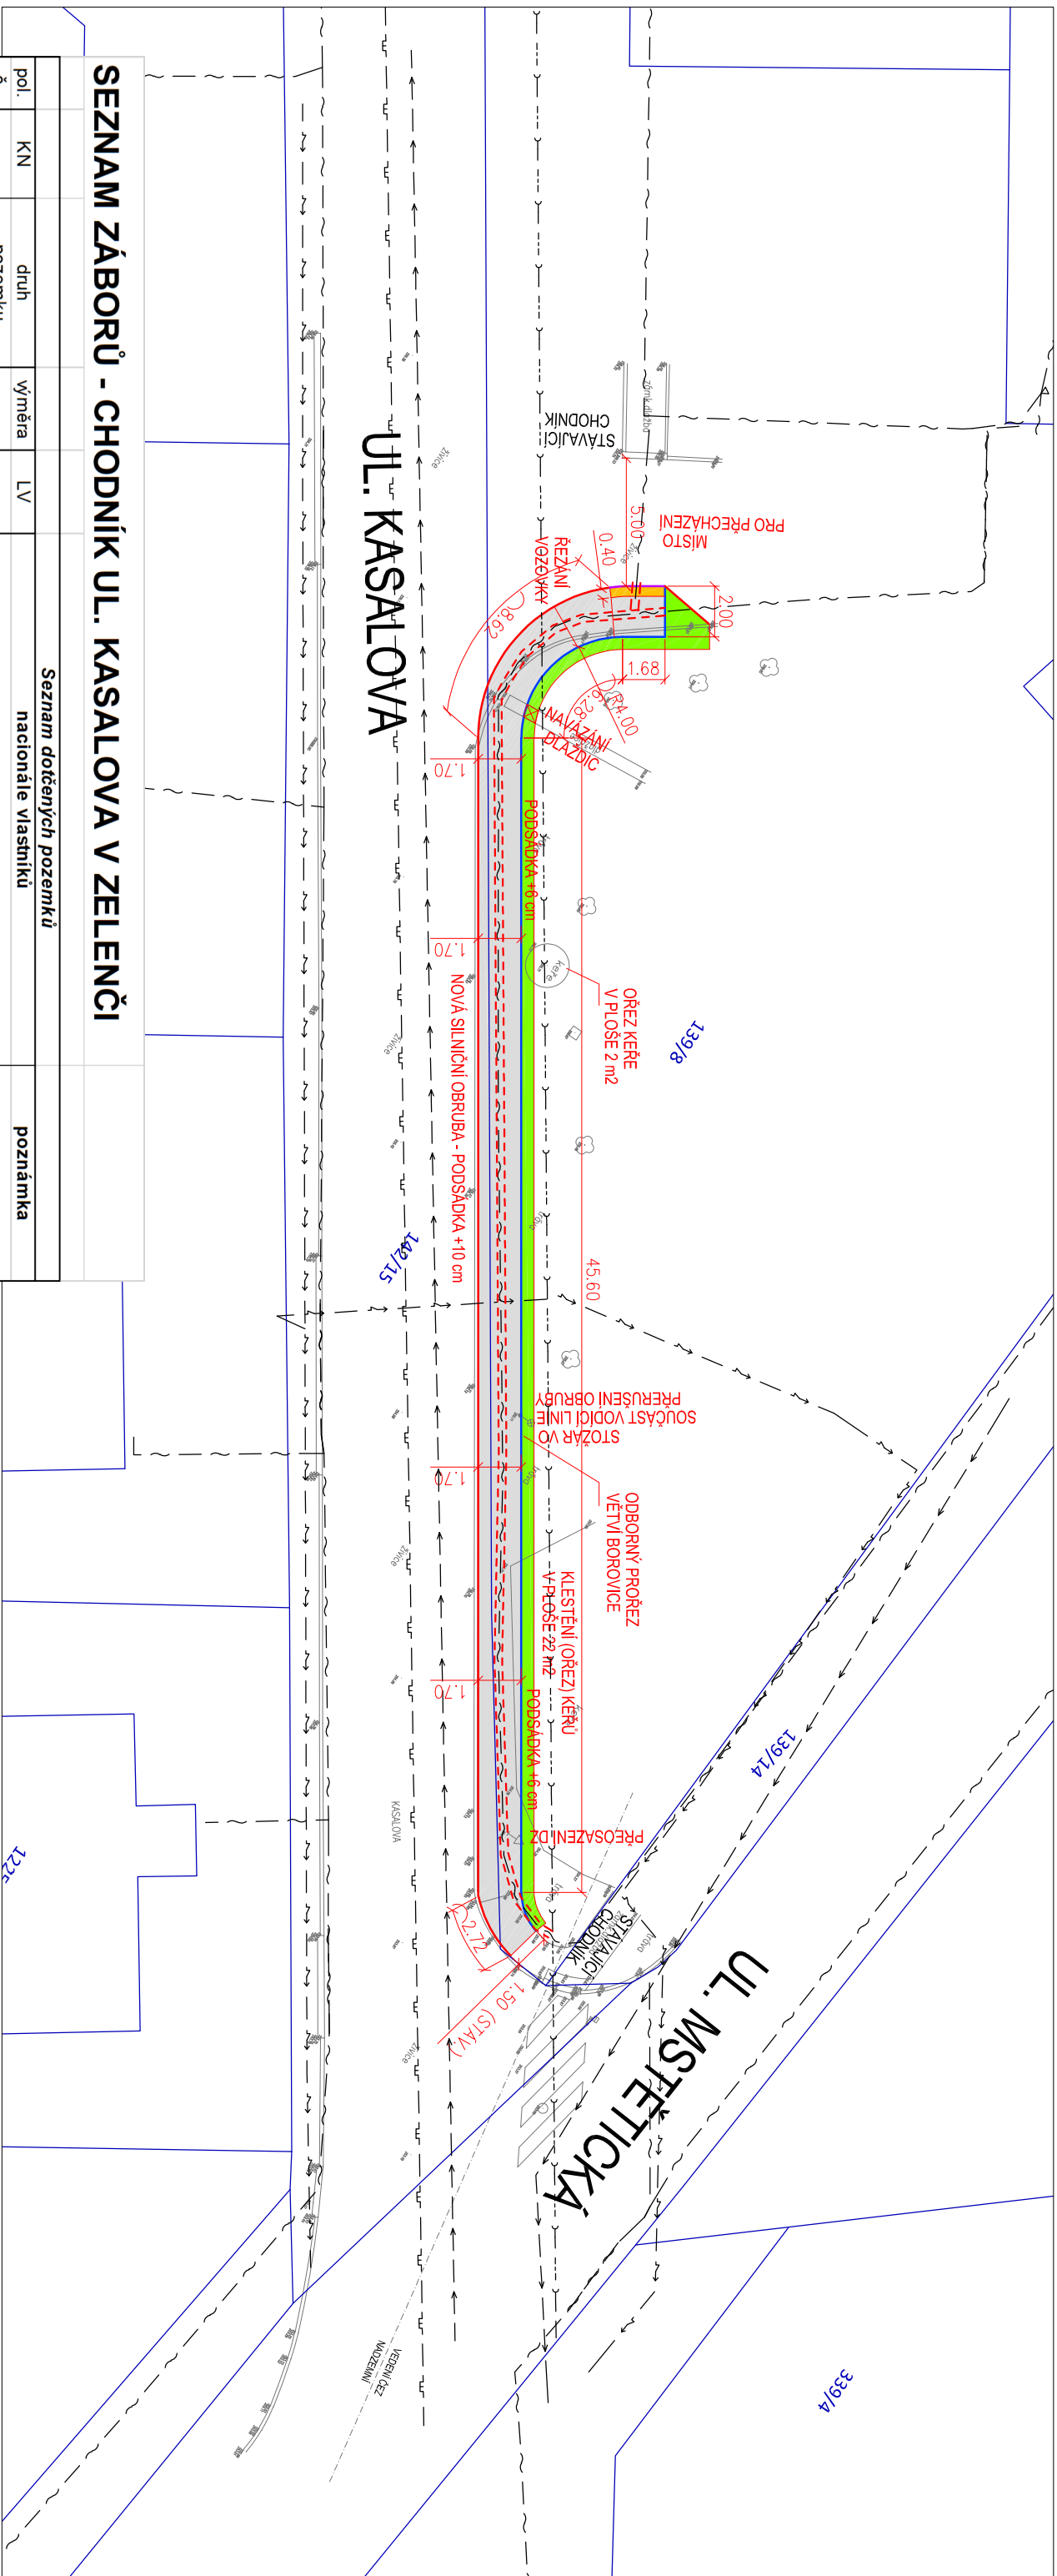

seznam dotčených pozemků					
pol. č.	KN	druh pozemku	výměra	LV	poznámka
Katastrální území: Zeleneč 792781					
1	139/8	ostatní plocha	4191	10001	Obec Zeleneč, Kasalova 467, 250 91 Zeleneč
2	142/15	ostatní plocha	2517	10001	Obec Zeleneč, Kasalova 467, 250 91 Zeleneč
					ostatní komunikace

1	139/8	ostatní plocha	4191	10001	Obec Zeleněč, Kasalova 467, 250 91 Zeleněč	zeleň
2	142/15	ostatní plocha	2517	10001	Obec Zeleněč, Kasalova 467, 250 91 Zeleněč	ostatní komunikace

LEGENDA:

	CHODNÍKY - ZÁMKOVÁ DLAŽBA	— ~ —	Sdělovací vedení Cetin podzemní
	HIMATNÁ DLAŽBA - PÁSY PRO NEVIDOMÉ		
	ZELEŇ - ZATRAVNĚNÍ		
	BETONOVÁ SILNIČNÍ OBRUBA, PODSÁDKA 10,0 cm		
	BETONOVÁ SILNIČNÍ OBRUBA, PODSÁDKA 2,0 cm		
	BETONOVÁ CHODNIKOVÁ OBRUBA, PODSÁDKA 6,0 cm		
	CHRÁŇIČKA PLASTOVÁ PŮLENÁ - VEDENÍ CETIN		

**ZÁKRES SÍTÍ JE POUZE INFORMATIVNÍ
PŘED ZAHÁJENÍM STAVBY JE NUTNÉ JE VYTYČIT**



		Obec Zeleneč		
		Schválil	Ing. Michal Hornýš	
		Vypracoval	Ing. Michal Hornýš	
Investor		Obec Zeleneč, Kasalova 467, 250 91 Zeleneč		
Akce	CHODNÍK - UL. KASALOVA V ZELENČI			
Výkres:				
KOORDINAČNÍ SITUACE				
		účel	JEDNOSTUPŇOVÁ PD	
		datum	05/2025	
		formát	2 x A4	
		měřítko	1:250	
			B.2	