


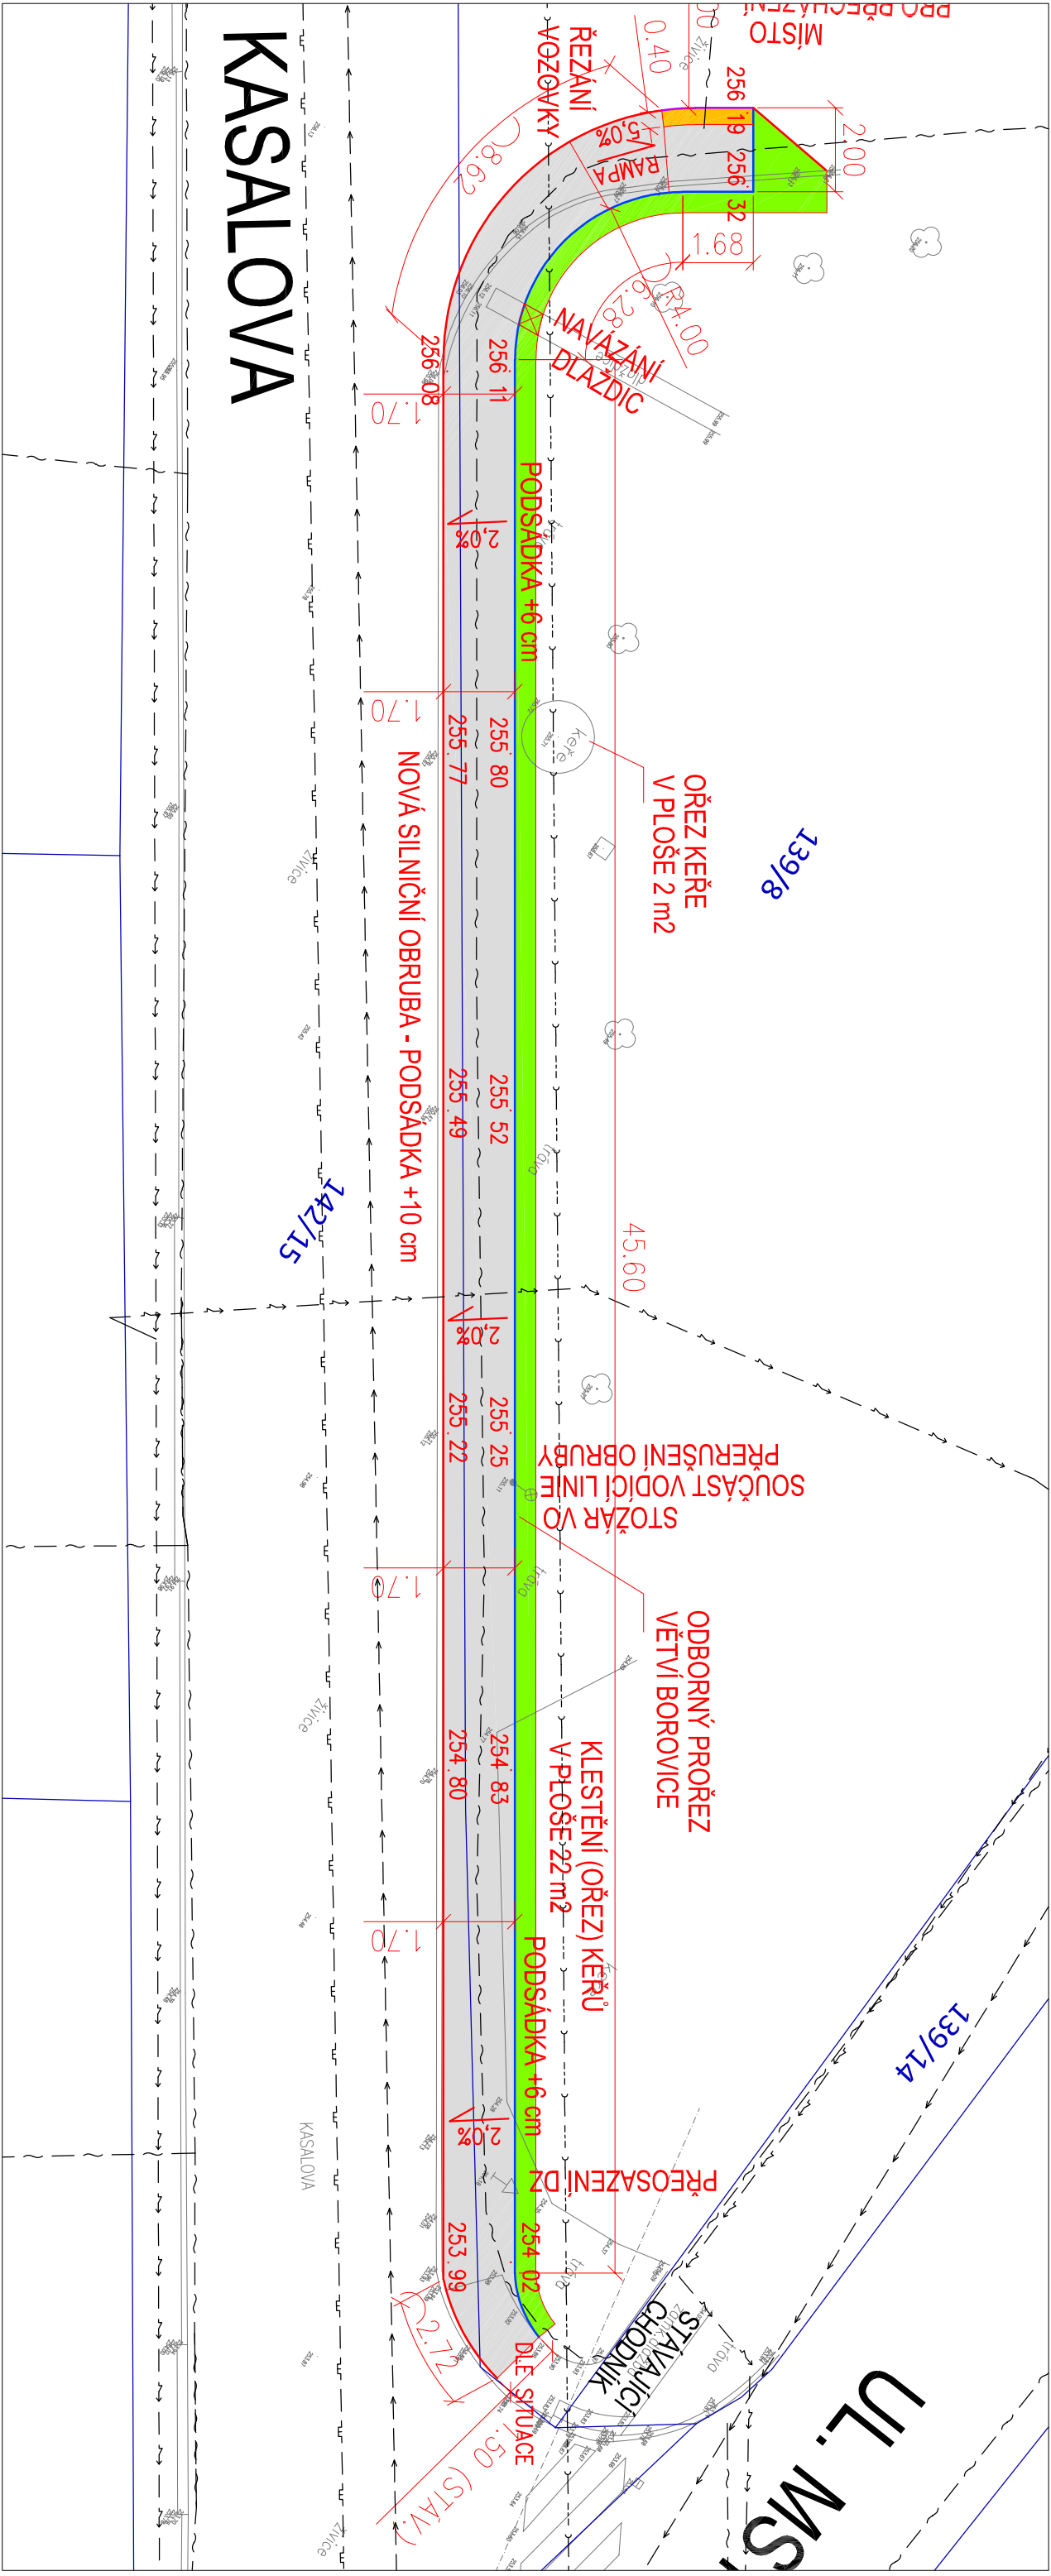

KASALOVA

LEGENDA - INŽ. SÍTĚ CIVILNÍ:

- Vodovod (stávající nerozlišený)
- Kanalizační řád (stávající nerozlišený)
- Plynovodní řád (stávající nerozlišený)
- Silové vedení NN podzemní
- Sdělovací vedení Cetin podzemní

LEGENDA:

- CHODNÍKY - ZÁMKOVÁ DLAŽBA
- HMATNÁ DLAŽBA - PÁSY PRO NEVIDOMÉ
- ZELEŇ - ZATRAVNĚNÍ
- BETONOVÁ SILNIČNÍ OBRUBA, PODSÁDKA 10,0 cm
- BETONOVÁ SILNIČNÍ OBRUBA, PODSÁDKA 2,0 cm
- BETONOVÁ CHODNÍKOVÁ OBRUBA, PODSÁDKA 6,0 cm
- CHRÁNICKA PLASTOVÁ PŮLENÁ - VEDENÍ CETIN

ZÁKRES SÍTÍ JE POUZE INFORMATIVNÍ
PŘED ZAHÁJENÍM STAVBY JE NUTNÉ JE VYTÝČIT



Obec		Zeleneč	
Schválil		Ing. Michal Hornýš	
Vypracoval		Ing. Michal Hornýš	
Investor	Obec Zeleneč, Kasalova 467, 250 91 Zeleneč	účel	JEDNOSTUPŇOVÁ PD
Akce	CHODNÍK - UL. KASALOVA V ZELENČI	datum	05/2025
		formát	2 x A4
Výkres:	měřítko		1:150
SITUACE PODROBNÁ		B.7	