


# ZMĚNA č. 2 ÚZEMNÍHO PLÁNU ZÓNY ZELENEČ část MSTĚTICE

1 : 5 000

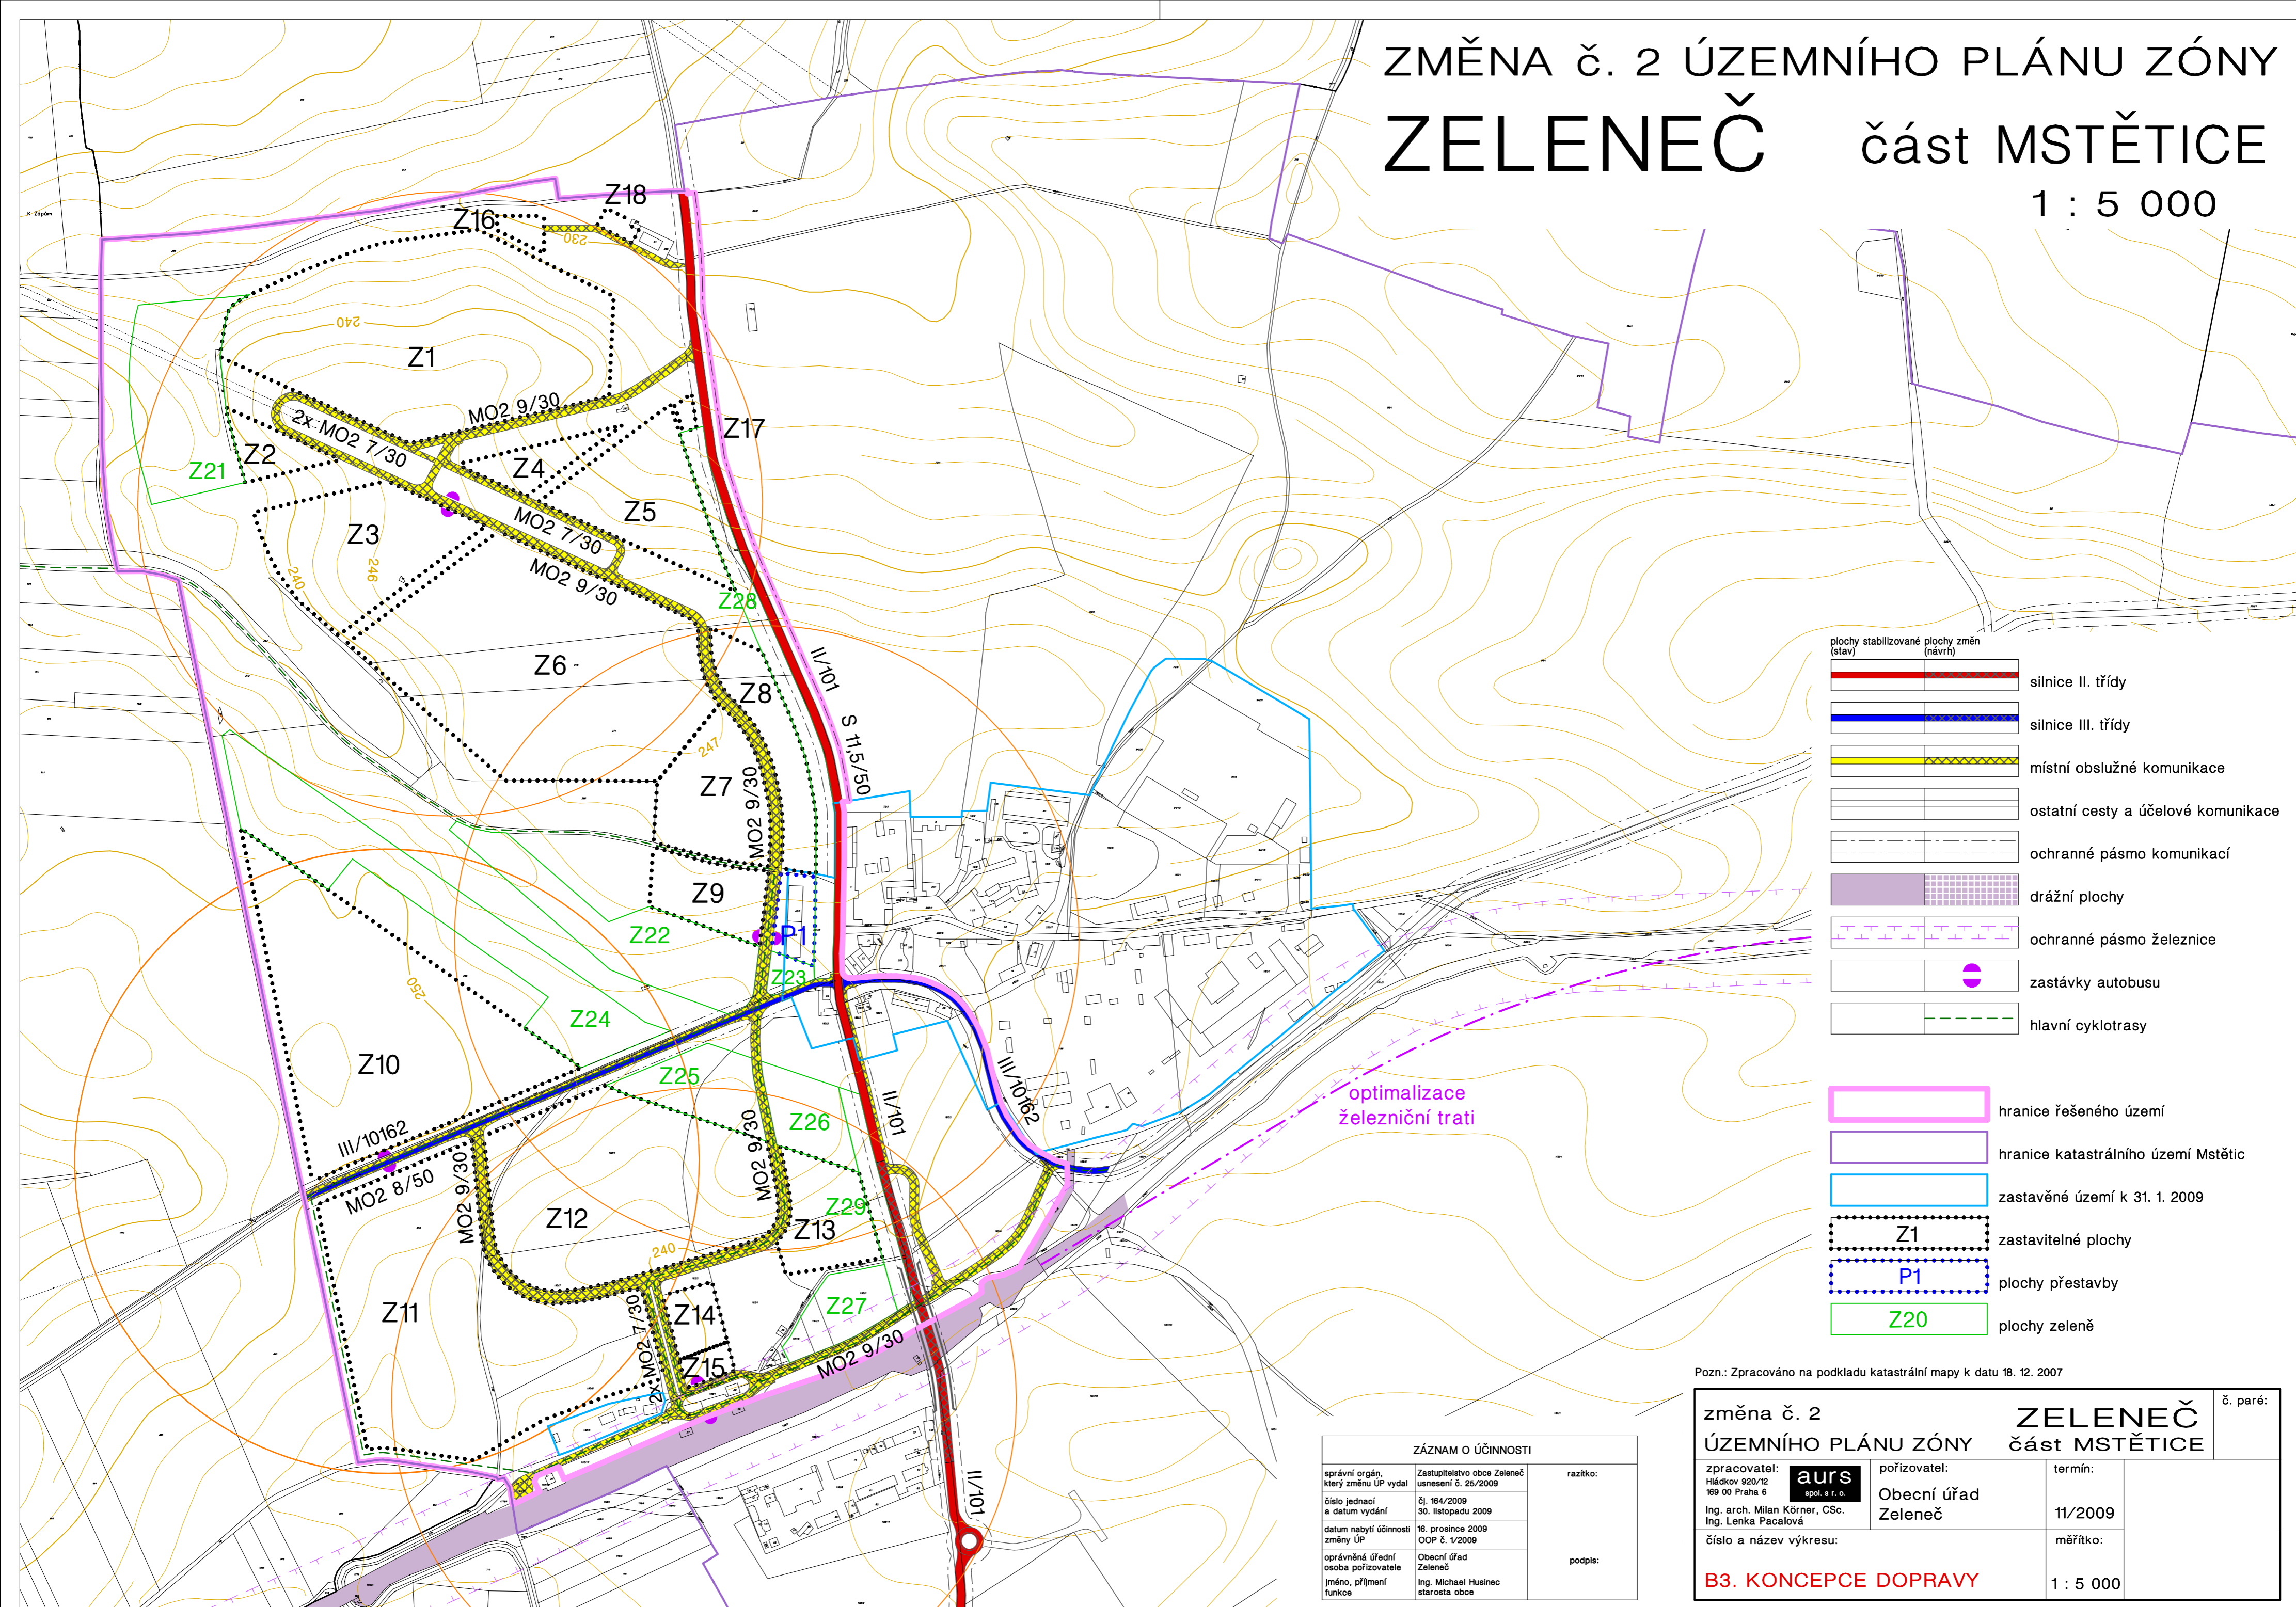

plochy stabilizované (stav)	plochy změn (návrh)	
		silnice II. třídy
		silnice III. třídy
		místní obslužné komunikace
		ostatní cesty a účelové komunikace
		ochranné pásmo komunikací
		drážní plochy
		ochranné pásmo železnice
		zastávky autobusu
		hlavní cyklotrasy
		hranice řešeného území
		hranice katastrálního území Mstětice
		zastavěné území k 31. 1. 2009
		Z1 zastavitelné plochy
		P1 plochy přestavby
		Z20 plochy zeleně

ZÁZNAM O ÚČINNOSTI		
správní orgán, který změnu ÚP vydal	Zastupitelstvo obce Zeleňeč usnesení č. 25/2009	razítko:
číslo jednací a datum vydání	čj. 164/2009 30. listopadu 2009	
datum nabytí účinnosti změny ÚP	16. prosince 2009 OOP č. 1/2009	
oprávněná úřední osoba pořizovatele jméno, příjmení funkce	Obecní úřad Zeleňeč Ing. Michael Husinec starosta obce	podpis:

změna č. 2 ÚZEMNÍHO PLÁNU ZÓNY		<b>ZELENEČ</b> část MSTĚTICE		č. paré:
zpracovatel: Hládkov 920/12 169 00 Praha 6	<b>auris</b> spol. s r. o.	pořizovatel: Obecní úřad Zeleňeč	termín: 11/2009	
Ing. arch. Milán Körner, CSc. Ing. Lenka Pacalová		číslo a název výkresu: <b>B3. KONCEPCE DOPRAVY</b>	měřítko: 1 : 5 000	

Pozn.: Zpracováno na podkladu katastrální mapy k datu 18. 12. 2007