


# ZMĚNA č. 2 ÚZEMNÍHO PLÁNU ZÓNY ZELENEČ část MSTĚTICE

1 : 5 000

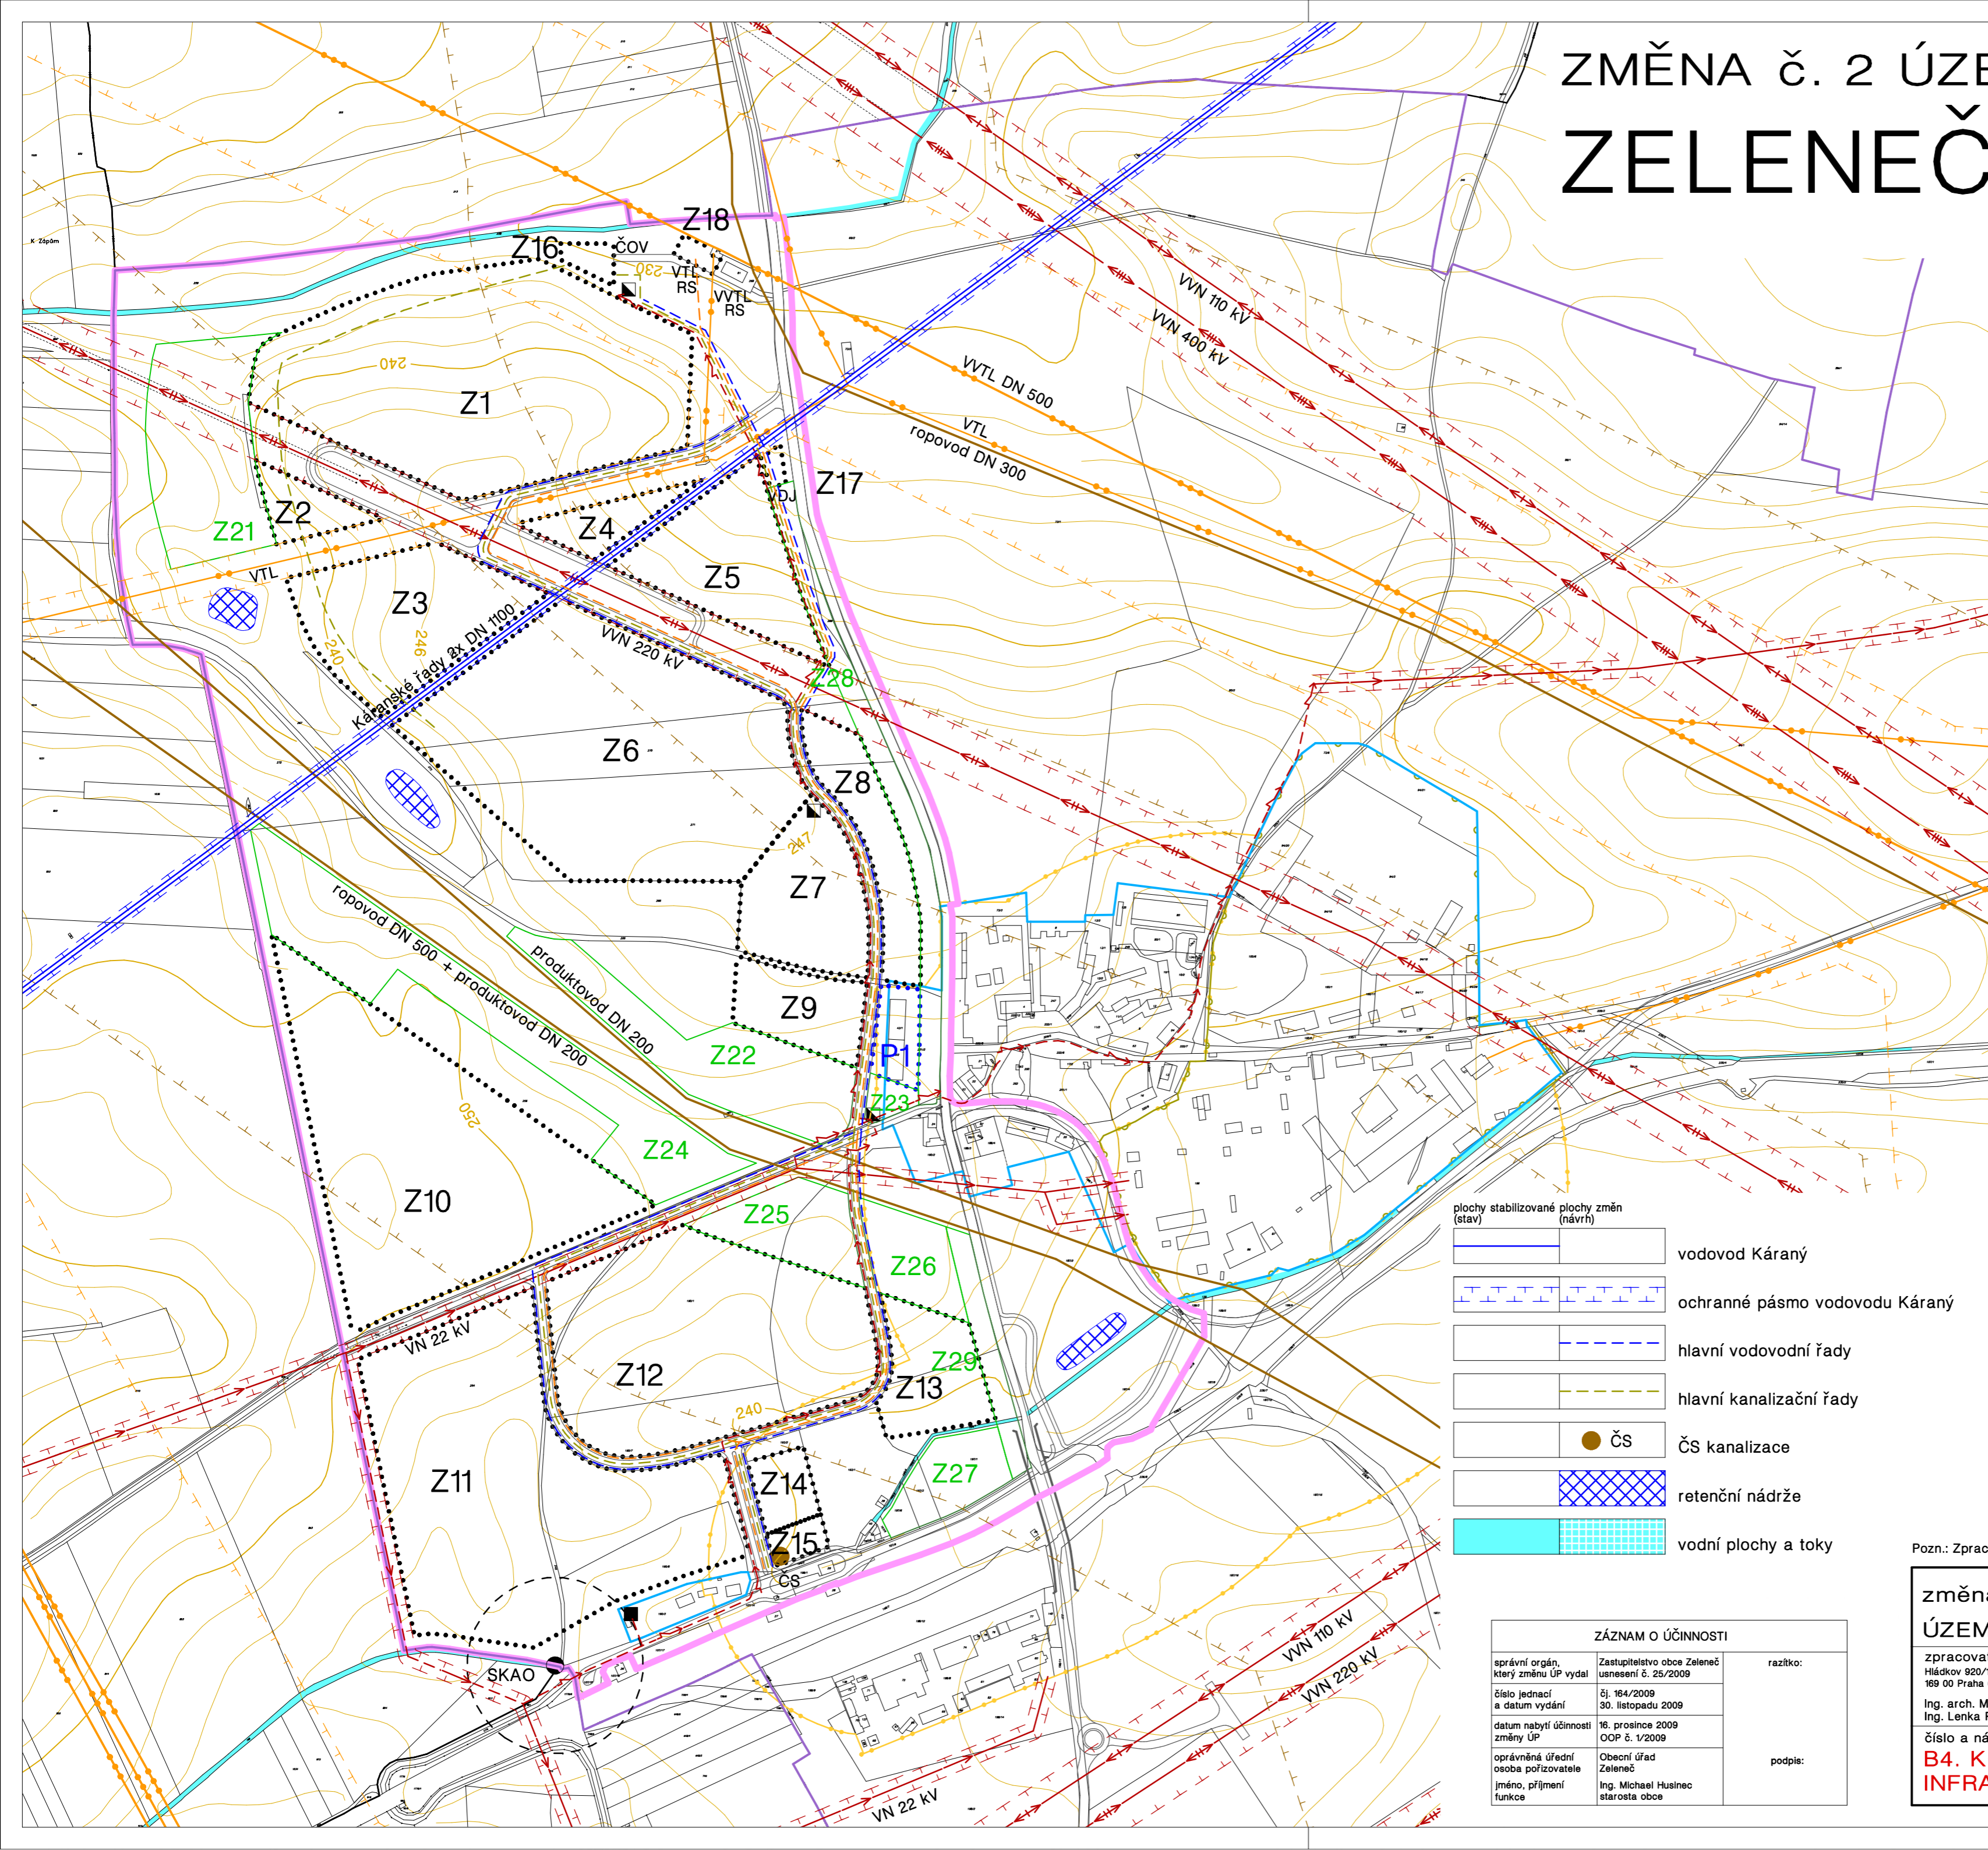

plochy stabilizované (stav)	plochy změn (návrh)	
		vrchní vedení VVN 400 kV
		vrchní vedení VVN 220 kV
		vrchní vedení VVN 110 kV
		vrchní vedení VN 22 kV
		kabelové vedení VN 22 kV
		ochranné pásmo vedení VVN a VN
		trafostanice
		WTTL plynovod
		VTL plynovod
		STL hlavní plynovodní řady
		bezpečnostní pásmo WTTL a VTL plynovodu
		regulační stanice
		bezpečnostní pásmo stanice katodové ochrany Mstětice
		produktovod
		bezpečnostní pásmo produktovodu
		vnitřní a vnější hranice zóny havarijního plánování od zdroje ČEPRO

plochy stabilizované (stav)	plochy změn (návrh)	
		vodovod Káraný
		ochranné pásmo vodovodu Káraný
		hlavní vodovodní řady
		hlavní kanalizační řady
		ČS kanalizace
		retenční nádrže
		vodní plochy a toky

	hranice řešeného území
	hranice katastrálního území Mstětice
	zastavěné území k 31. 1. 2009
	Z1 zastavitelné plochy
	P1 plochy přestavby
	Z20 plochy zeleně

Pozn.: Zpracováno na podkladu katastrální mapy k datu 18. 12. 2007

ZÁZNAM O ÚČINNOSTI		
správní orgán, který změnu ÚP vydal	Zastupitelstvo obce Zeleňeč usnesení č. 25/2009	razítko:
číslo jednací a datum vydání	čj. 164/2009 30. listopadu 2009	podpis:
datum nabytí účinnosti změny ÚP	16. prosince 2009 OOP č. 1/2009	
oprávněná úřední osoba pořizovatele jméno, příjmení funkce	Obecní úřad Zeleňeč Ing. Michael Husinec starosta obce	

změna č. 2 ÚZEMNÍHO PLÁNU ZÓNY ZELENEČ část MSTĚTICE		č. paré:
zpracovatel: Hládkov 920/12 169 00 Praha 6 Ing. arch. Milán Körner, CSc. Ing. Lenka Pacalová	pořizovatel: <b>auris</b> spol. s r. o. Obecní úřad Zeleňeč	termín: 11/2009
číslo a název výkresu: <b>B4. KONCEPCE TECHNICKÉ INFRASTRUKTURY</b>	měřítko: 1 : 5 000	