


AKCE: "PRŮCHOD KOLEM JEZÍRKA V ZELENČI"  
SO 701 - OPLOCENÍ - SITUACE  
M 1:250

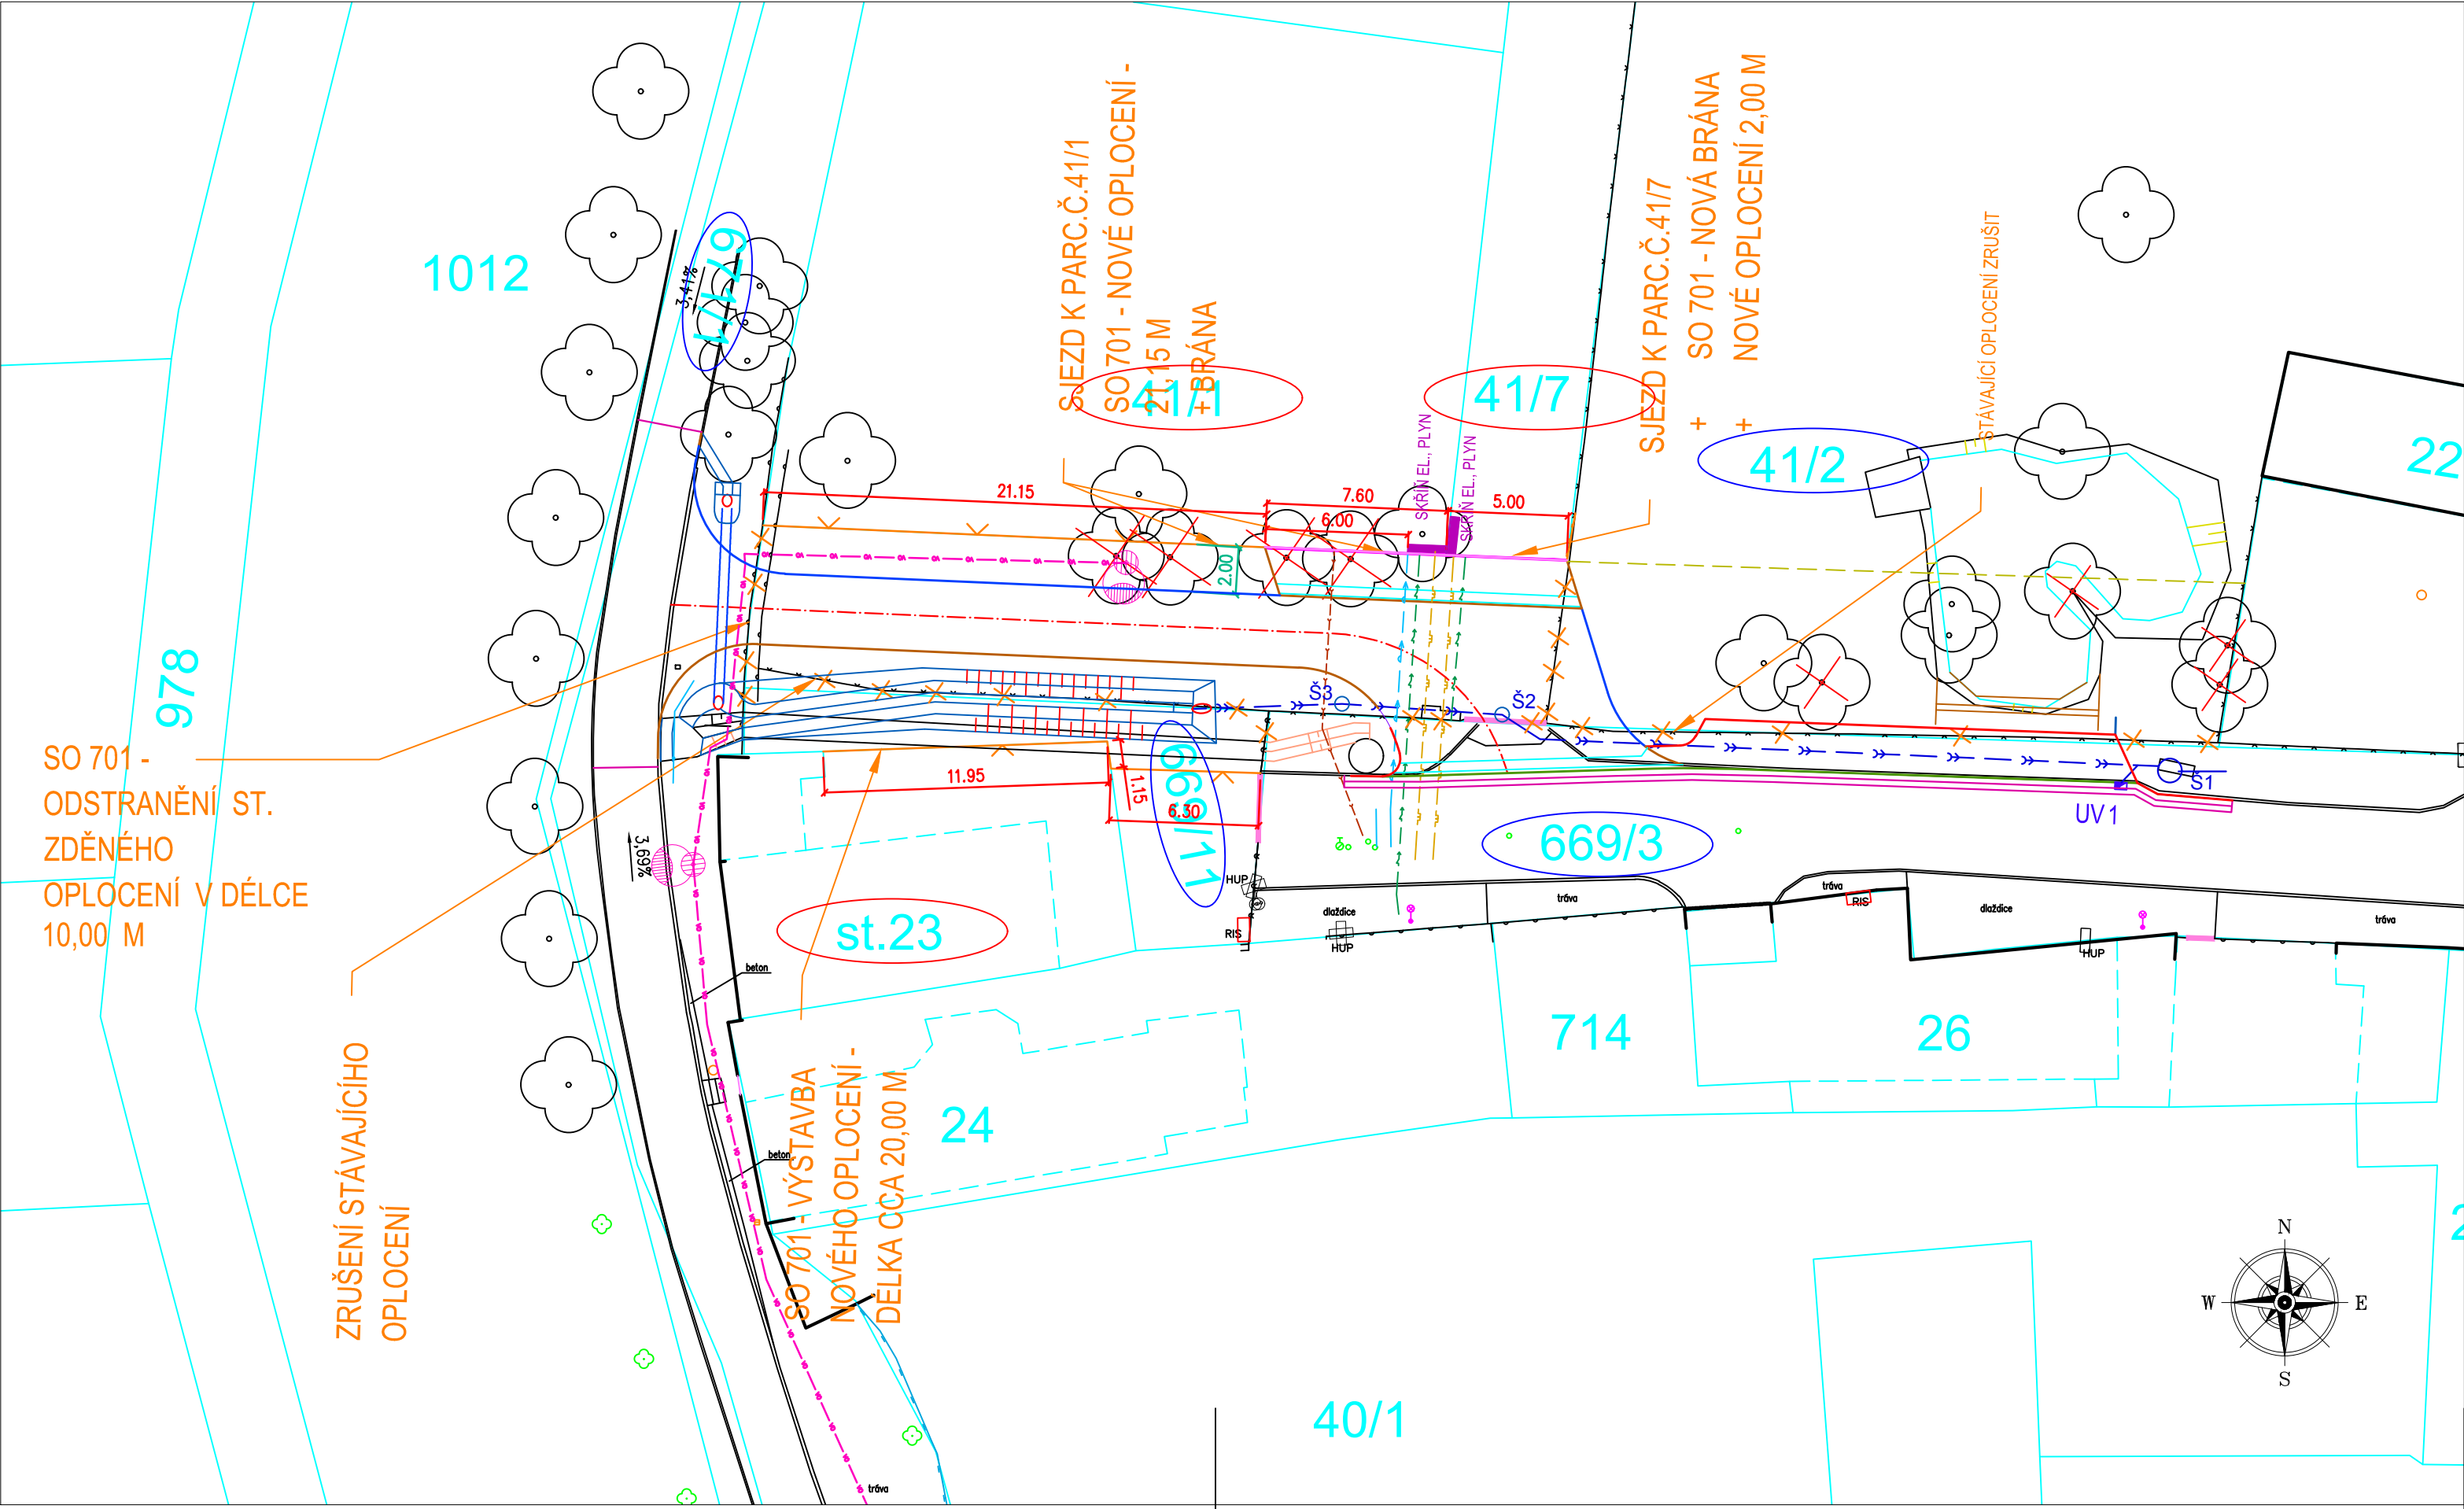

Vzhledem k posunu stávající plynovodní a elektrické skříně je vyvolanými investicemi řešení přípojek technické infrastruktury k poz. parc. k.ú. Zeleneč 41/7, 41/1  
Níže uvedené řešení není součástí této PD - bude řešeno v samostatné PD

- Poz. parc.č. 41/7
- 1/ přeložka plynovodní přípojky k parc.č.41/7 - délka 13,00 m
  - 2/ přeložka elektrické přípojky nízkého napětí k par.č.41/7 - délka 7,00 m (délka od stávající el.skříně)
- Poz. parc.č. 41/1
- 1/ nová plynovodní přípojka k par.č.41/1 - délka 13,00 m (napojení na hl.plynovodní řád v ul. u Studánky)
  - 2 / nová elektrická přípojka k parc.č.41/1 - délka 16,00 m (napojení na st. trasu kabelového vedení v ul. Studánky)
  - 3/ nová vodovodní přípojka k parc.č.41/1 - délka 13,00 m (napojení na hlavní řád v ul u Studánky)
  - 4/ nová přípojka splaškové kanalizace k parc.č.41/1 - délka 13,00 m (napojení na hlavní řád v ul u Studánky)

- LEGENDA - SO 101 - ZPEVNĚNÉ PLOCHY:
- CHOD.BET. OBRUBA 1000X80X250 - PODSÁDKA + 0,0 MM
  - CHOD.BET. OBRUBA 1000X80X250, PODSÁDKA + 60 MM
  - SILNIČNÍ BET.OBRUBA 1000x150x250 - PODSÁDKA + 100 MM
  - SILNIČNÍ BET.OBRUBA 1000x150x150 - PODSÁDKA + 20 MM
  - SILNIČNÍ BET.OBRUBA 1000x150x150 - PODSÁDKA + 0 MM
  - ULIČNÍ VPUST SILNIČNÍ D400
  - NEZBYTNÁ ÚPRAVA ST. ZATRUBNĚNÍ

LEGENDA KAT. MAPA

- PARC. DOT. ST. - VLASTNÍK - OBEC ZELENĚČ
- PARC. DOT. ST. - VLASTNÍK - SOUKR. (DOČASNÝ ZÁBOR)
- KATASTRÁLNÍ MAPA

- LEGENDA - SO 401 - VEŘ. OSVĚTLENÍ:
- KABELOVÉ VEDENÍ VEŘ. OSVĚTLENÍ
- LEGENDA -SO 801 - SAD. A TER. ÚPRAVY:
- KÁCENÍ - STROMY
- OBJEKT:
- SO 101 ZPEVNĚNÉ PLOCHY
  - SO 401 VEŘEJNÉ OSVĚTLENÍ
  - SO 701 - OPLOCENÍ
  - SO 801 SADOVÉ A TERÉNNÍ ÚPRAVY

- LEGENDA - SO 701 - OPLOCENÍ:
- OPLOCENÍ
  - ODSTRANĚNÍ ST. OPLOCENÍ

PRŮBĚH INŽENÝRSKÝCH SÍTÍ JE ZAKRESLEN  
DLE PODKLADŮ JEJICH SPRÁVCŮ.  
PŘED ZAHÁJENÍM VEŠKERÝCH STAVEBNÍCH PRACÍ  
JE NUTNO NECHAT VYTÝČIT INŽENÝRSKÉ SÍTĚ.

Generální projektant:



PRO DIN A.S.  
K VÁPENEC 2745  
530 02 PARDUBICE

WWW.PRODIN.CZ  
DIČ: CZ25292161  
IČO: 25292161

Zpracovatel dílčí části dokumentace:

Vypracoval: Jana Förstlová  
Kraj: Středočeský  
Investor: Obec Zeleneč, Kasalova 467, 250 91 Zeleneč

Zodp. projektant: Radek Tušil

Kontroloval: Ing. Michal Hornýš

Souřadnicový systém S-JTSK, Výškový systém Bpv



PRŮCHOD KOLEM JEZÍRKA V ZELENČI

SO 701 - OPLOCENÍ

Obsah výkresu:  
SITUACE

Formát	4 A4
Datum	11/2025
Účel	PDPS
Č. zakázky	31/24/4129.208
Změna	Č. kopie
Měřítko	1:250
Část dokumentace	Č. výkresu
D.1.3.2	A