




Řez A-A

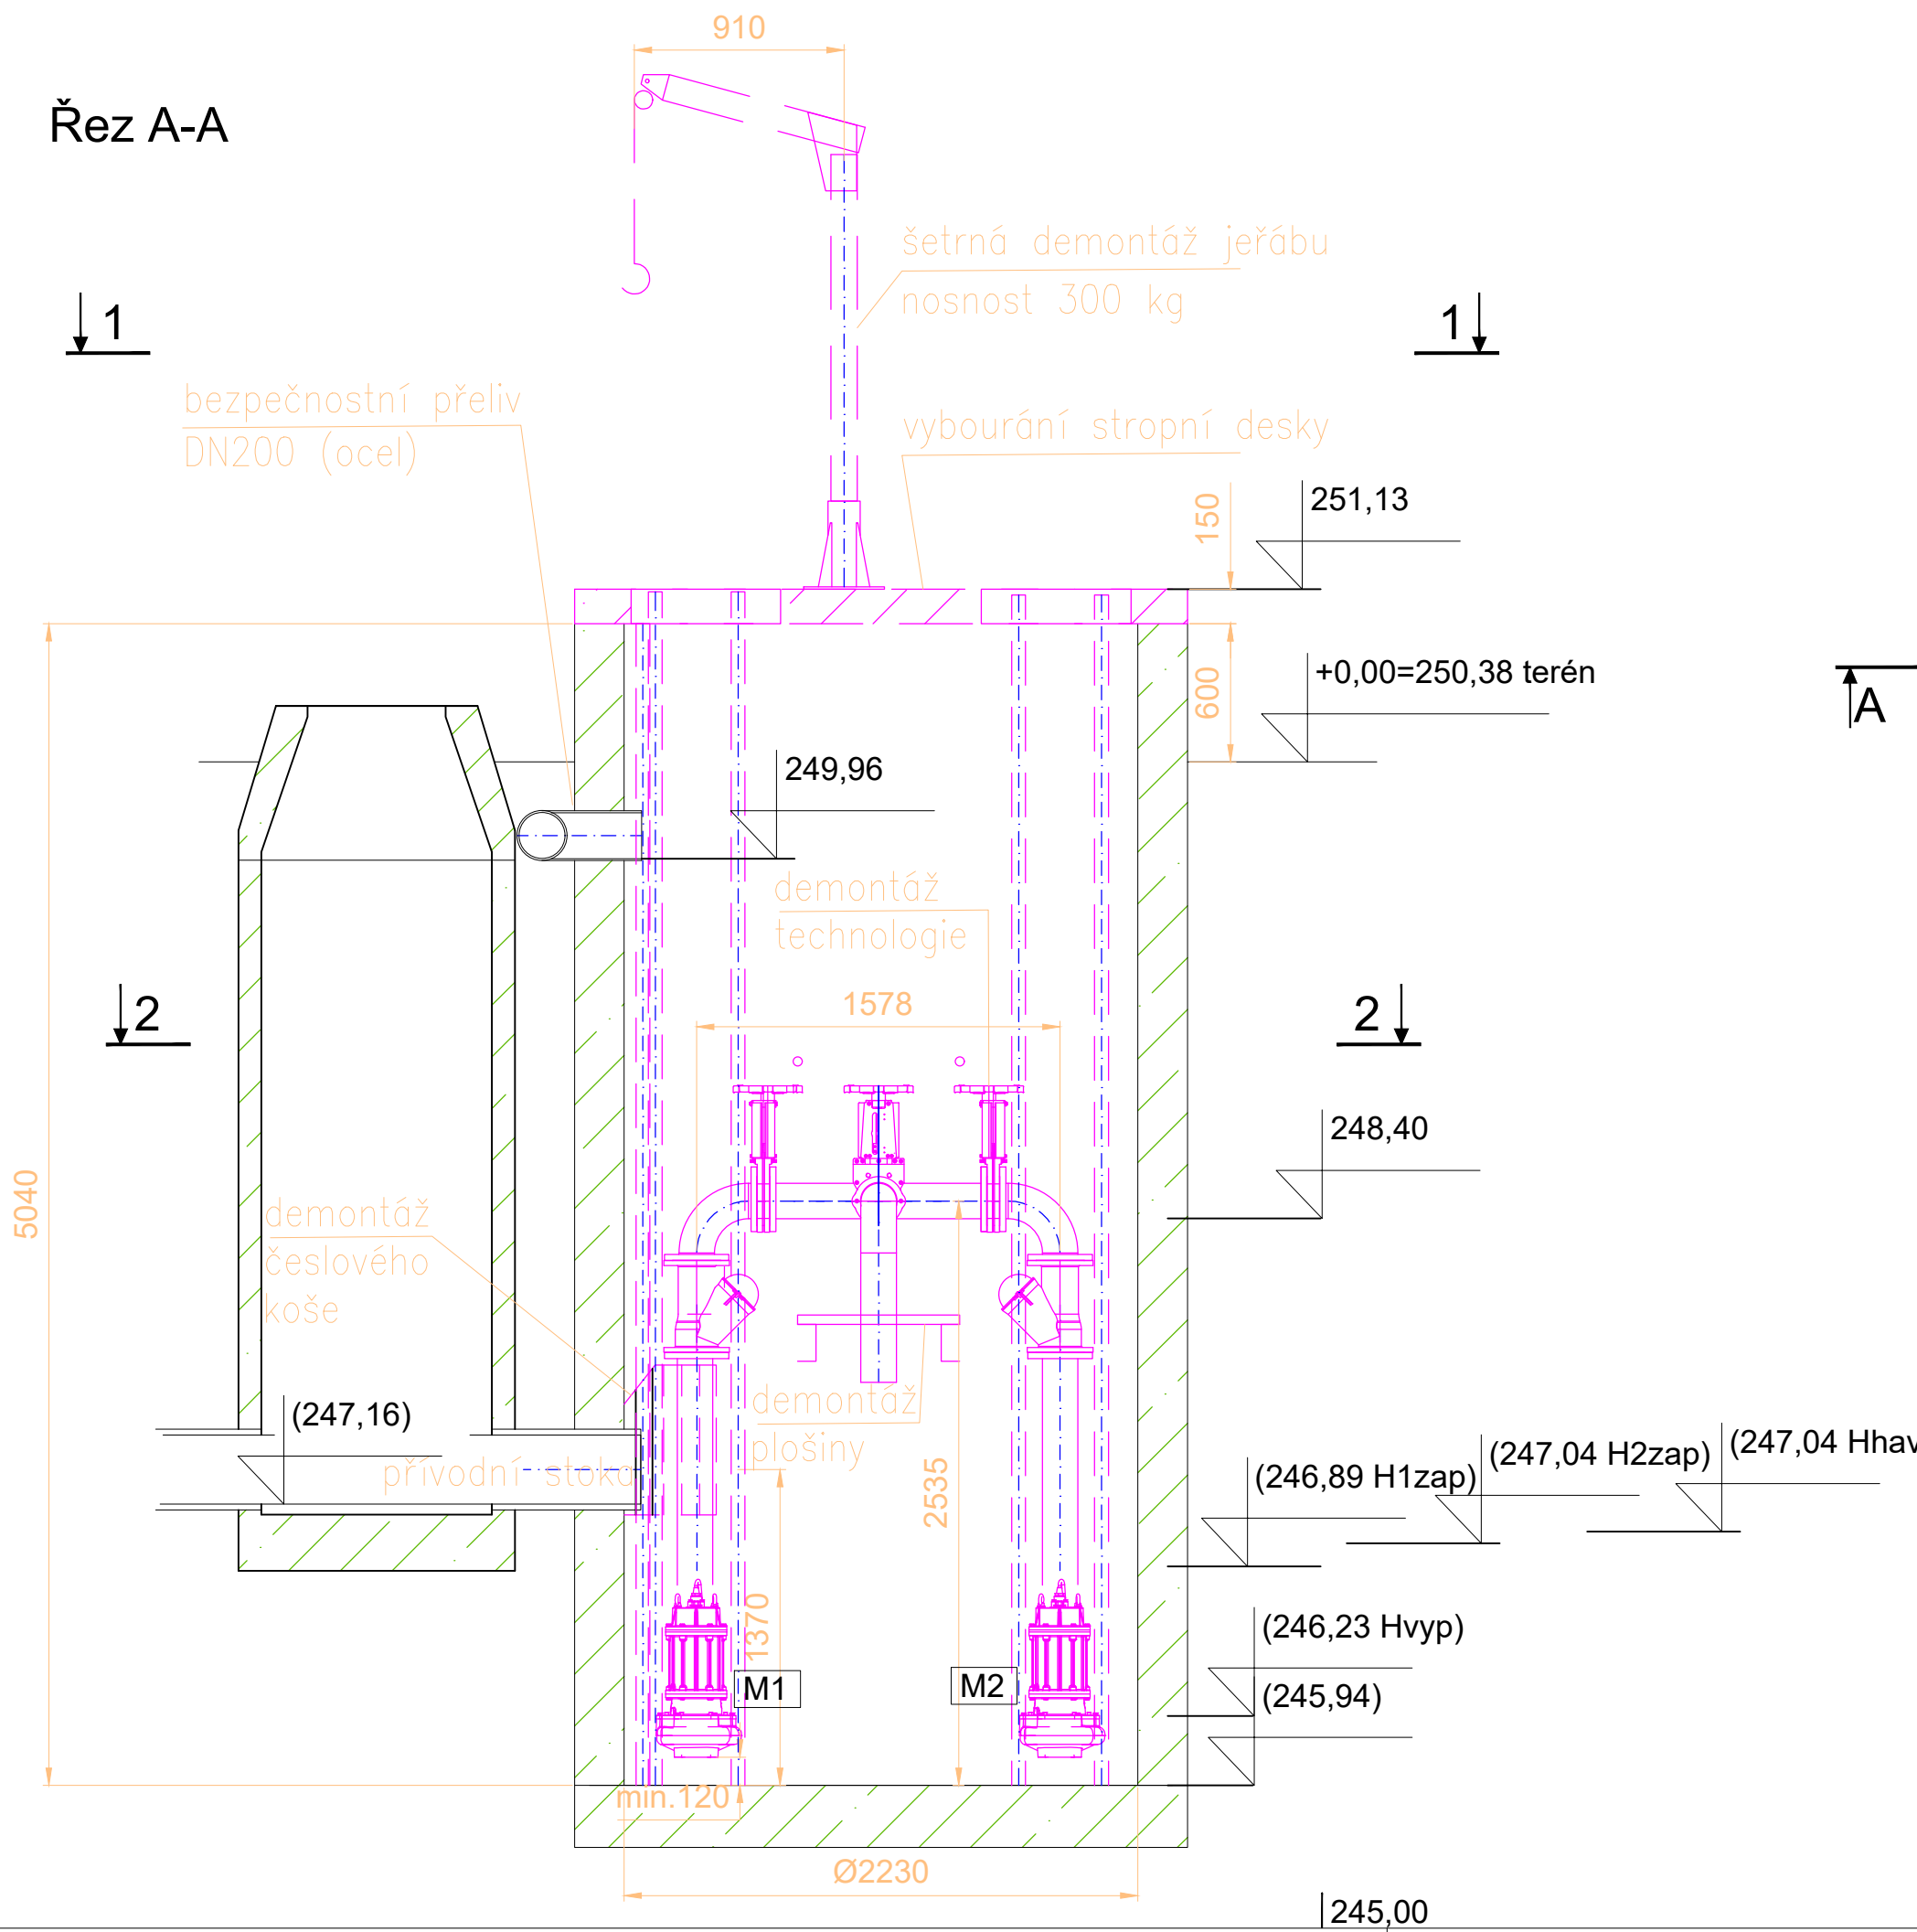

Řez 1-1

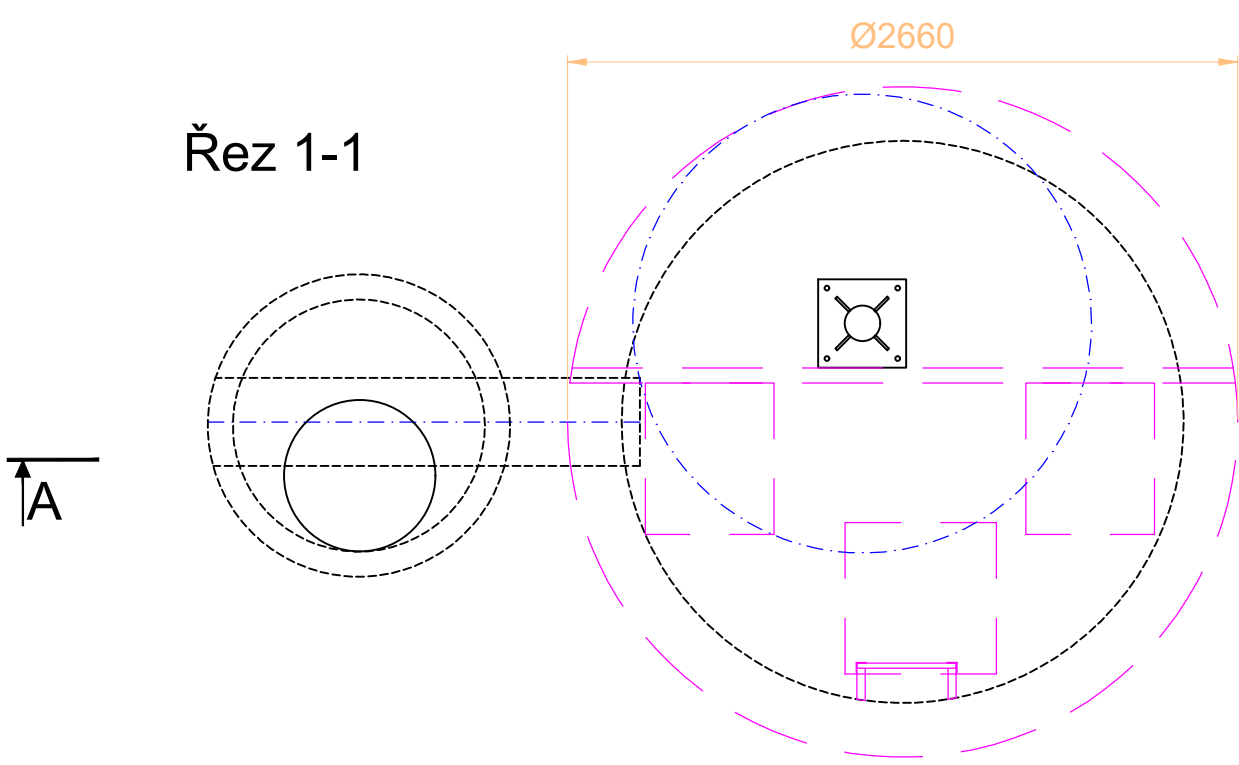


Řez 2-2

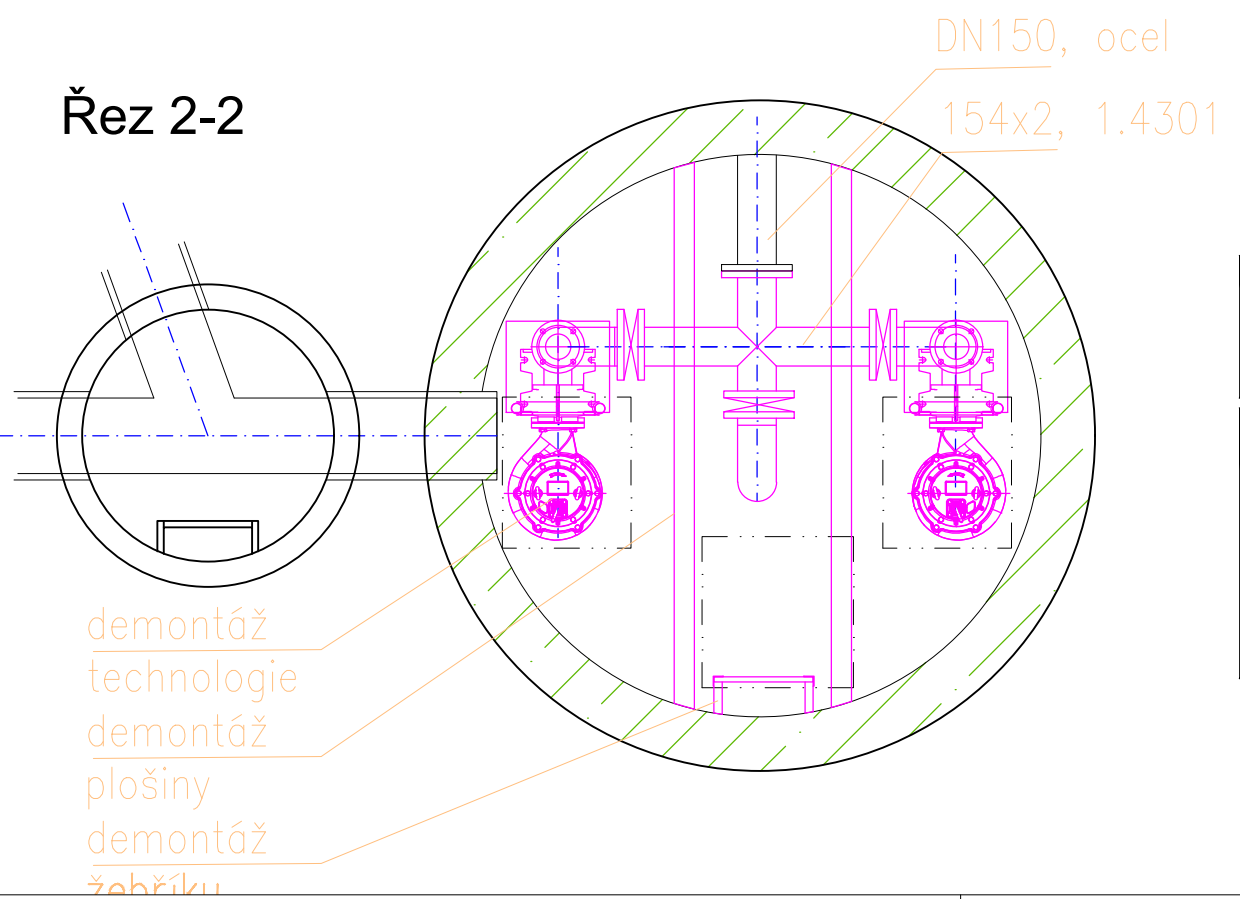

- NOVÉ KONSTRUKCE - beton
- NOVÉ KONSTRUKCE - zdivo
- STÁVAJÍCÍ KONSTRUKCE - beton
- BOURACÍ PRÁCE
- DEMONTÁŽE
- NOVÁ TECHNOLOGIE

stáv. kiosek pro elektroměr a rozvaděč

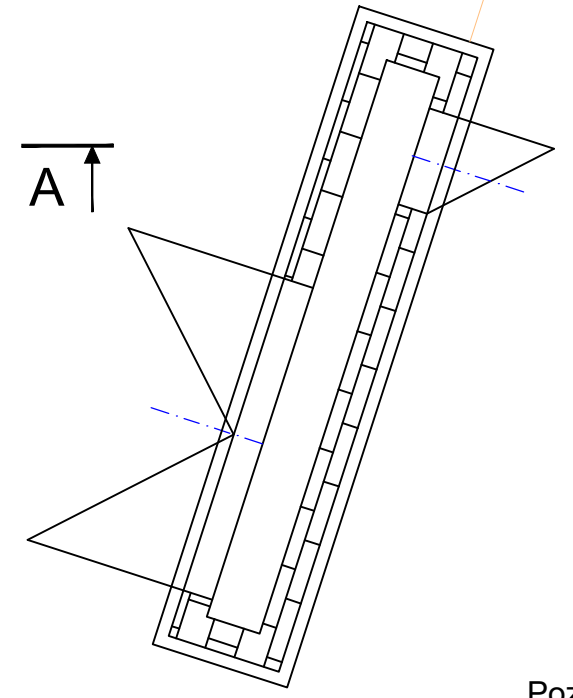

Pozn.:  
Výškové kóty nutno ověřit po vyčištění čerpací jímky  
VÝŠKOVÝ SYSTÉM Bpv  
SOUŘADNICOVÝ SYSTÉM JTSK  
± 0,000 = 250,38 m n. m. - terén v místě ČSOV



Kubánské náměstí 1391/11  
100 00 Praha 10 - Vršovice  
ermex@ermex.cz

Investor:	obec Zeleneč Kasalova 467, 250 91 Zeleneč	Stupeň:	DPS
Místo:	parc. č. 165/89, k.ú. Zeleneč	Část:	D.2.1 Technologické řešení
Stavba:	Rekonstrukce ČSOV Zeleneč	Měřítko:	1 : 30
		Formát:	3 A4
		Arch. číslo:	1232-25
Projektant:	Ing. Ivan Franc	Ověřil:	
Název:	Stávající stav, demontáže, bourací práce	Odpovědný projektant:	Ing. Ivan Franc
		Datum:	09 / 2025
		Příloha:	D.2.1.2
		Výtisk:	