


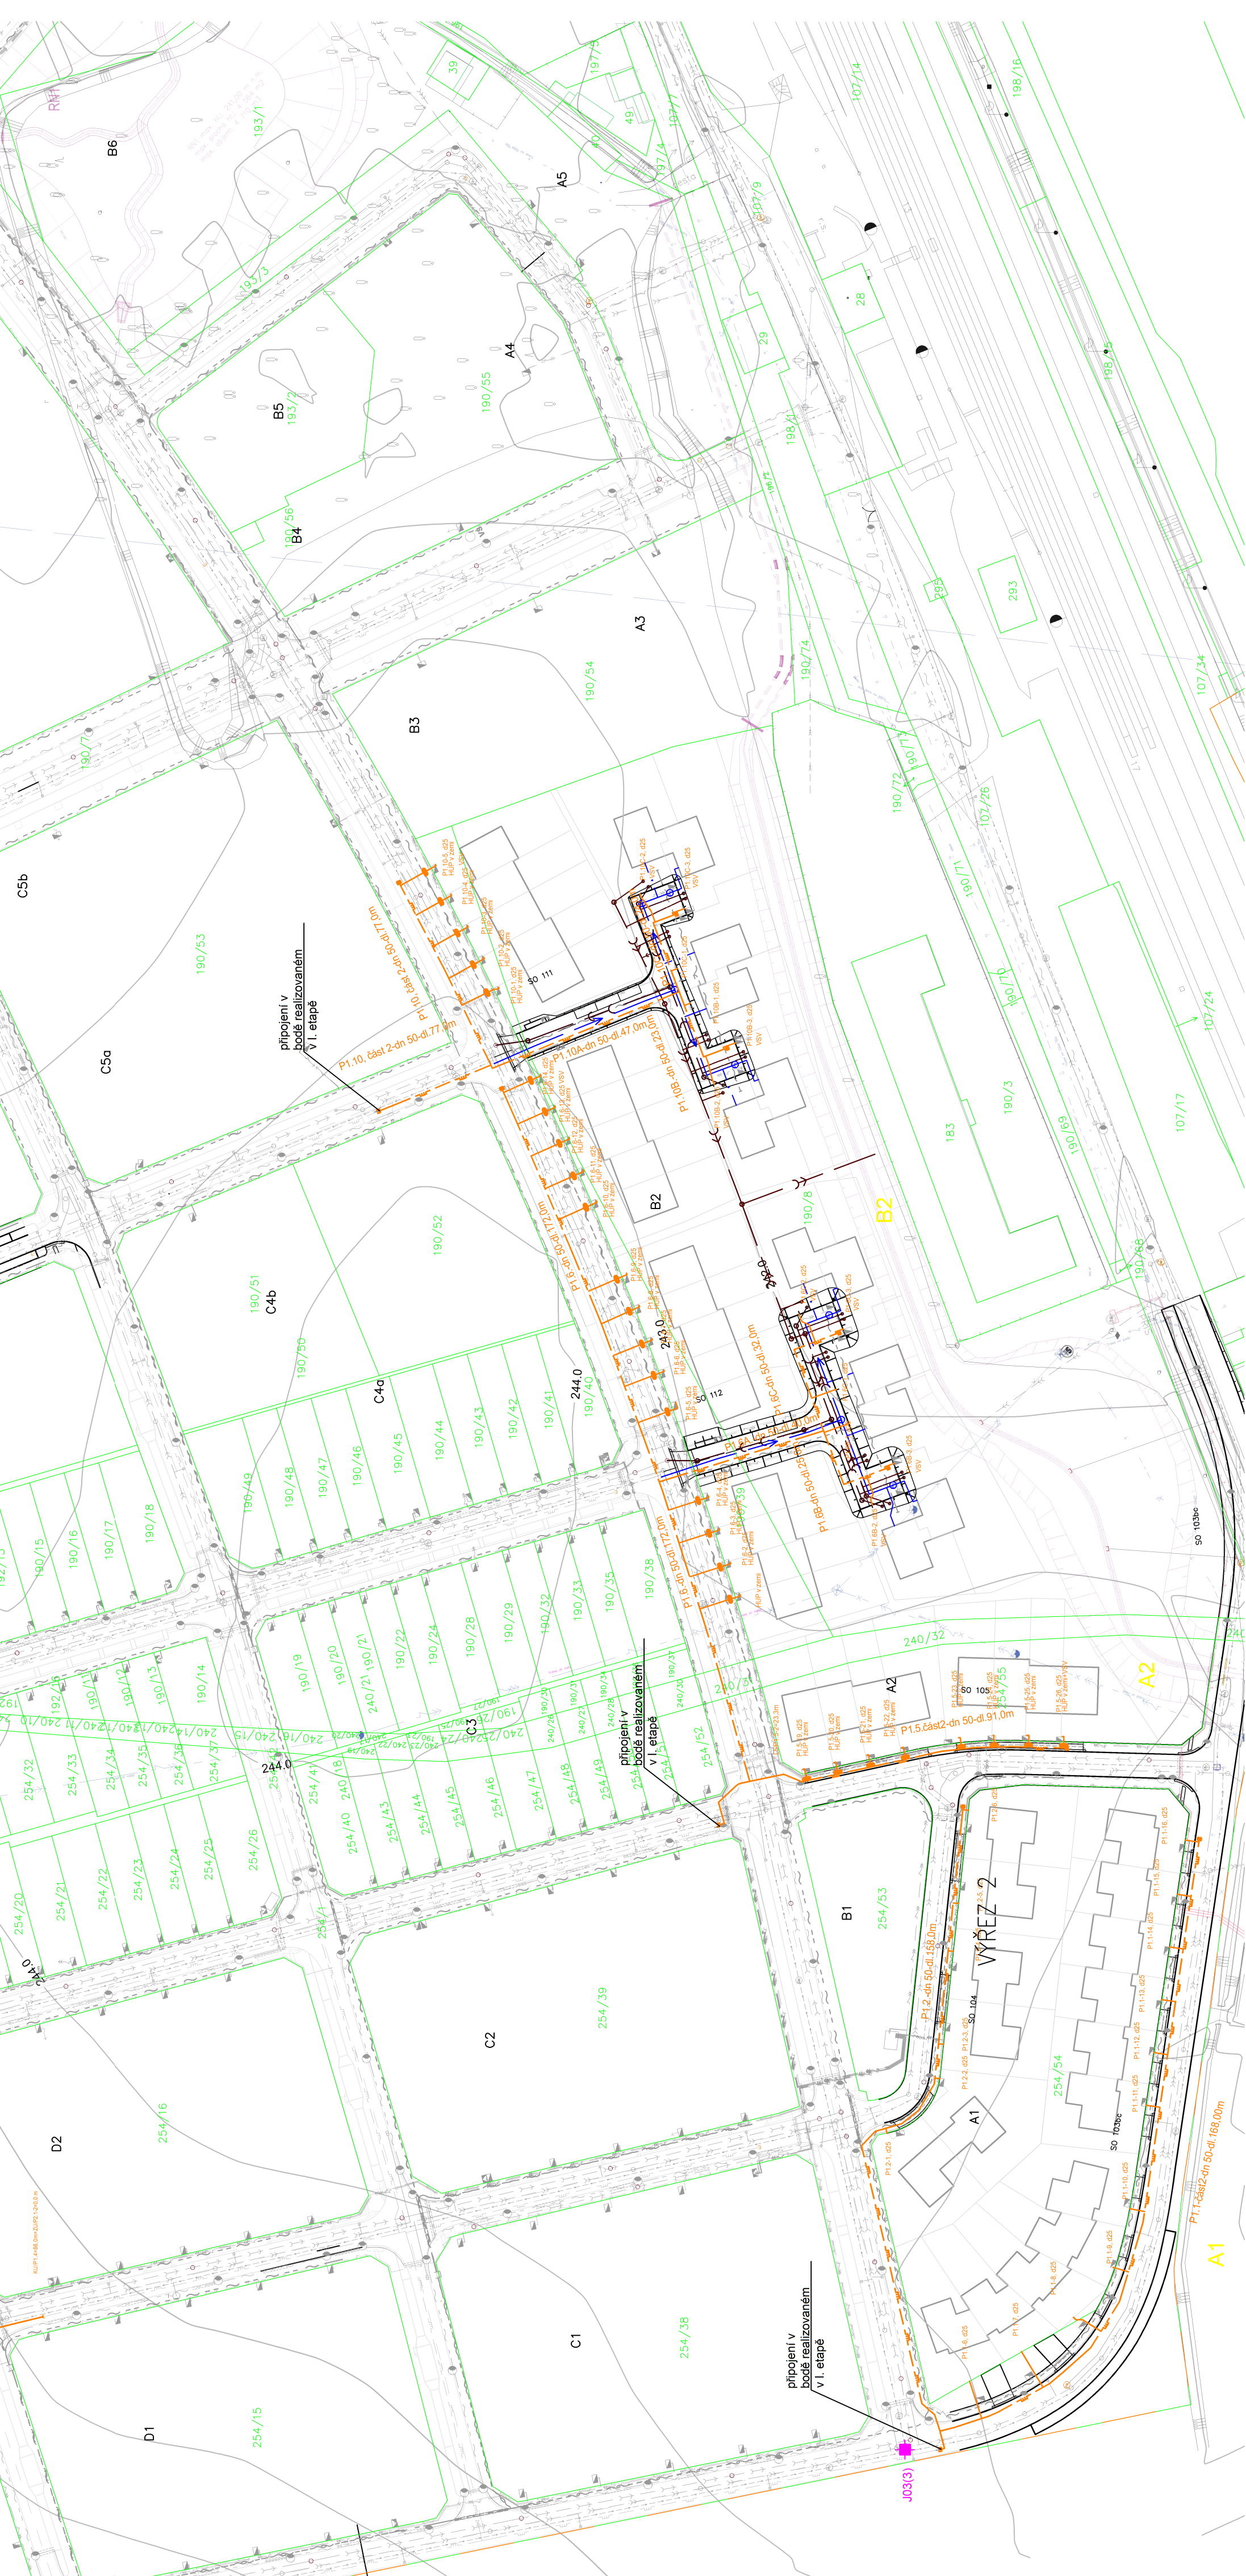

NAVRH ENERGETICKÉ INFRASTRUKTURY

- STL PLYNOVOD – OSTATNÍ
- STL PŘÍPOJKA A HUP

NAVRH ROZDĚLENÍ PARCEL A OBJEKTŮ

- OBRYŠ OBJEKTU
- OBRYŠ PARCELY

NAVRH TECHNICKÉ INFRASTRUKTURY – II. ETAPA

- VODOHOSPODÁŘSKÁ ČÁST – PVOLOVANO SAMOSTATNĚ NA OZP
- DEŠŤOVÁ KANALIZACE, REVIZNÍ ŠACHTA
- DEŠŤOVÁ KANALIZACE – CHRÁNIČKA
- PŘÍPOJKA K ULIČNÍ VPUSTI
- REVIZNÍ ŠACHTA
- GRAVITAČNÍ SPLAŠKOVÁ KANALIZACE, REVIZNÍ ŠACHTA
- SPLAŠKOVÁ KANALIZACE – CHRÁNIČKA
- TLAKOVÁ SPLAŠKOVÁ KANALIZACE, UKLIDŇOVACÍ ŠACHTA
- TLAKOVÁ SPLAŠKOVÁ KANALIZACE – CHRÁNIČKA
- TLAKOVÁ KANALIZACE – PODZEMNÍ HYDRANT
- VODOVOD
- VODOVOD – NADZEMNÍ HYDRANT (POŽÁRNÍ), PODZEMNÍ HYDRANT
- VODOVOD – CHRÁNIČKA

STÁVAJÍCÍ SÍTĚ TECHNICKÉ INFRASTRUKTURY

- PVK – VODOVOD KÁRANY
- PPD, INOGY, GASNET – VTL PLYNOVOD
- NETAGAS – VTL PLYNOVOD
- ČEPRO – PRODUKTOVOD
- MERO – ROPOVOD
- MERO – HOPE – DALŠOVÝ OPTICKÝ KABEL – VODAFONE (UPC)
- ČEZ – KABELY VN – NADZEMNÍ
- ČEZ – KABELY VN – NADZEMNÍ (110kV, 220kV, 400kV)
- ČEZ – KABELY NN – NADZEMNÍ
- ČEZ – KABELY NN – PODZEMNÍ

SOUVISEJÍCÍ INVESTICE – SAMOSTATNÁ STAVBA/PD
Stavební povolení č.j. MGRNLSB-02P-112883/2021-PRŮMÍ ze dne 20.10.2021
NAVRHOVANÉ SÍTĚ TECHNICKÉ INFRASTRUKTURY

- DEŠŤOVÁ KANALIZACE, REVIZNÍ ŠACHTA
- GRAVITAČNÍ SPLAŠKOVÁ KANALIZACE, REVIZNÍ ŠACHTA
- TLAKOVÁ SPLAŠKOVÁ KANALIZACE, UKLIDŇOVACÍ ŠACHTA
- VZDUŠNÍKOVÁ ŠACHTA, UKLIDŇOVACÍ ŠACHTA
- VÝTLAK, PODZEMNÍ HYDRANT (VZDUŠNÍK, KALNÍK)
- PŘÍPOJKA K ULIČNÍ VPUSTI
- ULIČNÍ VPUST, HORSKÁ VPUST
- VODOVOD
- NADZEMNÍ HYDRANT (POŽÁRNÍ), PODZEMNÍ HYDRANT
- DOMOVNÍ PŘÍPOJKA SPLAŠKOVÉ KANALIZACE, REVIZNÍ ŠACHTA
- GEOLOGICKÁ SONDA
- VRSTEVNICE – STÁVAJÍCÍ TERÉN
- PŘÍPOJKA TLAKOVÉ KANALIZACE
- NAVRH RNT A RN2, PŘELOŽENÍ KORYTA
- RÁMOVÝ PROPUSTEK
- HLADINA RN
- SKAO – PŘELOŽKA NAPÁJECÍHO KABELU

KATASTR NEMOVITOSTÍ:

- KATASTRÁLNÍ MAPA – hranice k.ú.
- KATASTRÁLNÍ MAPA – hranice parcel
- KATASTRÁLNÍ MAPA – vnitřní kresba
- KATASTRÁLNÍ MAPA – parcelní číslo
- SCHEMATICKÉ ZNÁČENÍ OBJEKTŮ

- STÁVAJÍCÍ STAV
- DOPRAVNÍ ČÁST – SAMOSTATNÁ STAVBA PD
- Stavební povolení č.j. MGRNLSB-00-42046/2021-VEVEM ze dne 4.8.2021
- KOMUNIKACE – NOVÝ STAV
- SILNIČNÍ OBRUBNÍK

DOPRAVNÍ ČÁST – NAVRH SAMOSTATNOU PD II. ETAPY

- KOMUNIKACE – NOVÝ STAV
- SILNIČNÍ OBRUBNÍK

ENERGETICKÁ INFRASTRUKTURA:
Uzemní rozhodnutí č.j. MGRNLSB-050UPPP-65311/2022-KADNA

NAVRH SÍTĚ:
ENERGETICKÁ INFRASTRUKTURA

- KABEL SILNOPROUDU – NN
- KABEL SILNOPROUDU – VN
- PŘELOŽKA KABELU VN – INVESTICE ČEZ
- ROZPOJOVACÍ SKŘÍN
- SLABOPROUD – OPTICKÝ KABEL
- SLABOPROUD – KABELOVÁ CHRÁNIČKA
- SLABOPROUD – KABELOVÝ BOX
- KABEL VĚRMEHO OSVĚTLEN
- VĚRME OSVĚTLEN – STOŽÁR
- VĚRME OSVĚTLEN – KABELOVÁ CHRÁNIČKA
- VĚRME OSVĚTLEN – ROZVADĚČ
- STL PLYNOVOD – PATEROVÝ
- STL PLYNOVOD OSTATNÍ

Název výkresu / Drawing Title:

Projekční díl / Part:

Energetická infrastruktura

Kód / Code:

00

Locales / Location:

Kontrola / Approved by:

Ing. Lukáš Jaroš

Kreslil / Drawn by:

Ing. Lukáš Jaroš

MURTELKESAB

Datum R00 / Date of R00:

11/2023

Revize / Revision:

00

Datum revize Date of rev.:

00

Stupeň / Project stage:

DUR

Formát / Paper size:

600x400

Č. výkresu / Drawing no.:

C.3

Koordináční situační výkres

Kontrola / Approved by:

Ing. Lukáš Jaroš

Kreslil / Drawn by:

Ing. Lukáš Jaroš

MURTELKESAB

Datum R00 / Date of R00:

11/2023

Revize / Revision:

00

Datum revize Date of rev.:

00

Stupeň / Project stage:

DUR

Formát / Paper size:

600x400

Č. výkresu / Drawing no.:

C.3

Kód výkresu / Drawing Code:

ND_DUR_00_--xxx C.3_00