



KOORDINAČNÍ SITUAČNÍ VÝKRES
 M 1:500

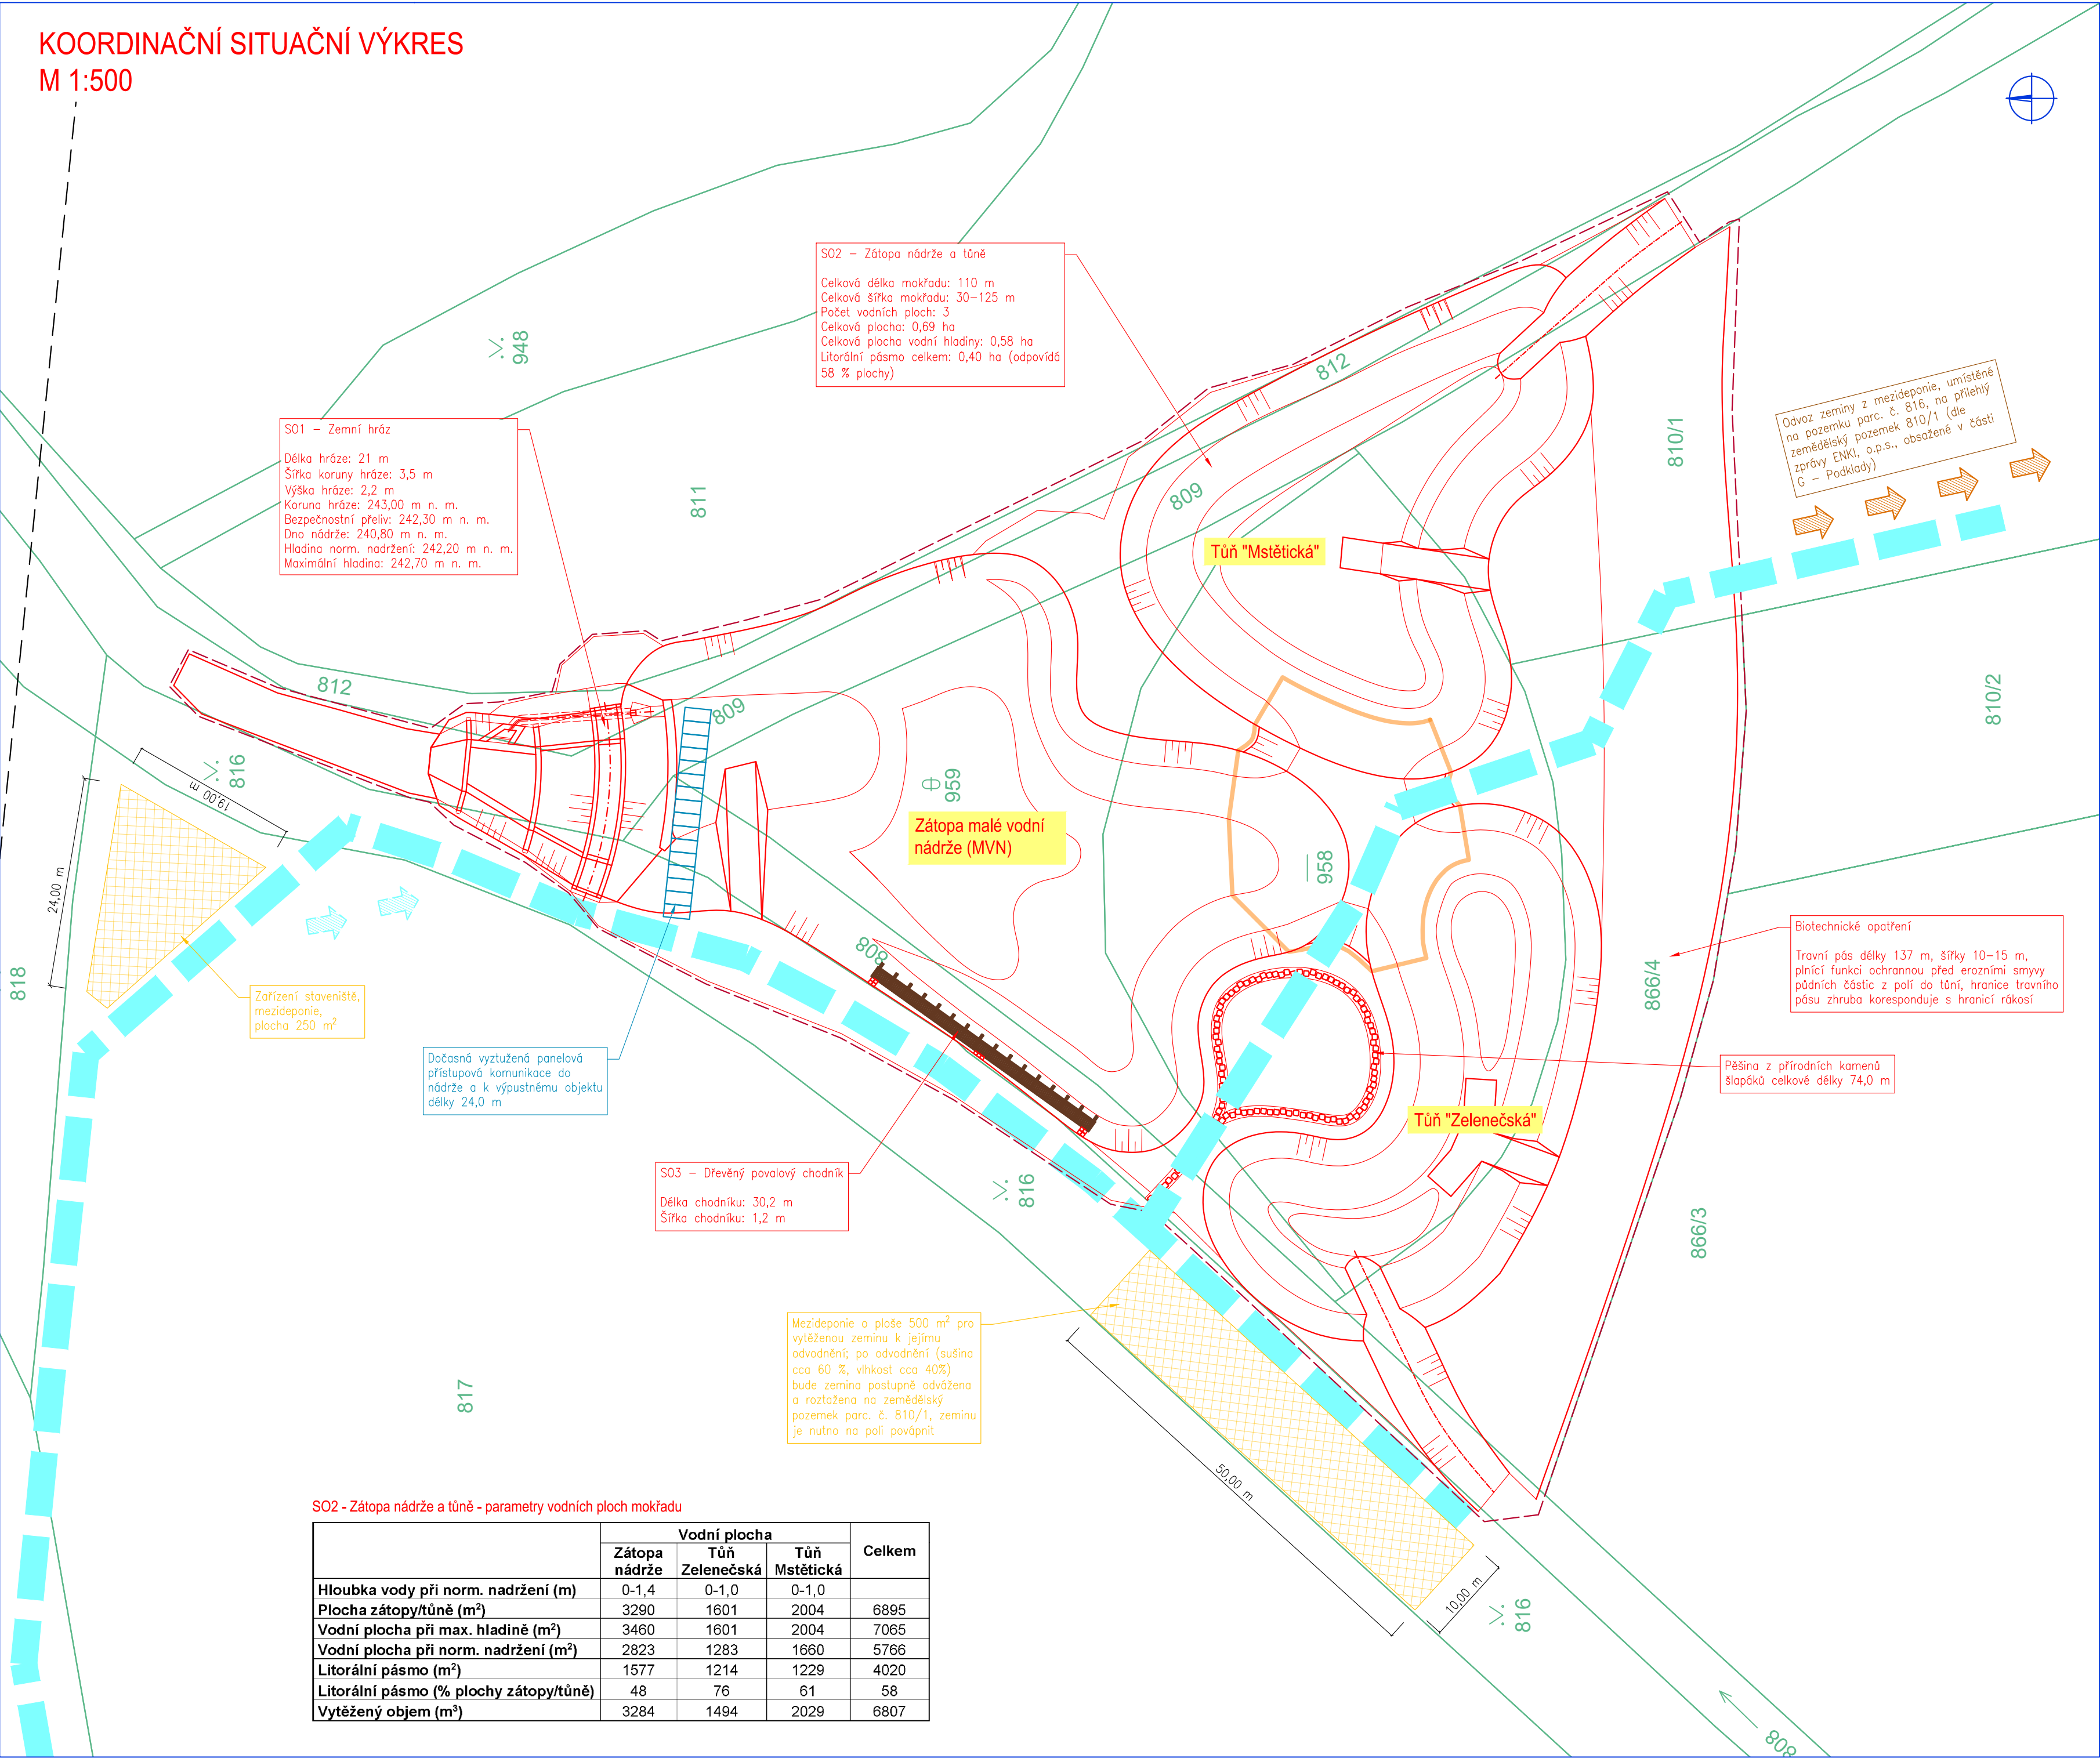

S02 - Zátapa nádrže a tůň - parametry vodních ploch mokřadu

	Vodní plocha			Celkem
	Zátapa nádrže	Tůň Zelenečská	Tůň Mstětická	
Hloubka vody při norm. nadržení (m)	0-1,4	0-1,0	0-1,0	
Plocha zátopy/tůně (m²)	3290	1601	2004	6895
Vodní plocha při max. hladině (m²)	3460	1601	2004	7065
Vodní plocha při norm. nadržení (m²)	2823	1283	1660	5766
Litorální pásmo (m²)	1577	1214	1229	4020
Litorální pásmo (% plochy zátopy/tůně)	48	76	61	58
Vytěžený objem (m³)	3284	1494	2029	6807

PŘÍSTUP KE STAVBĚ
 M 1:2000

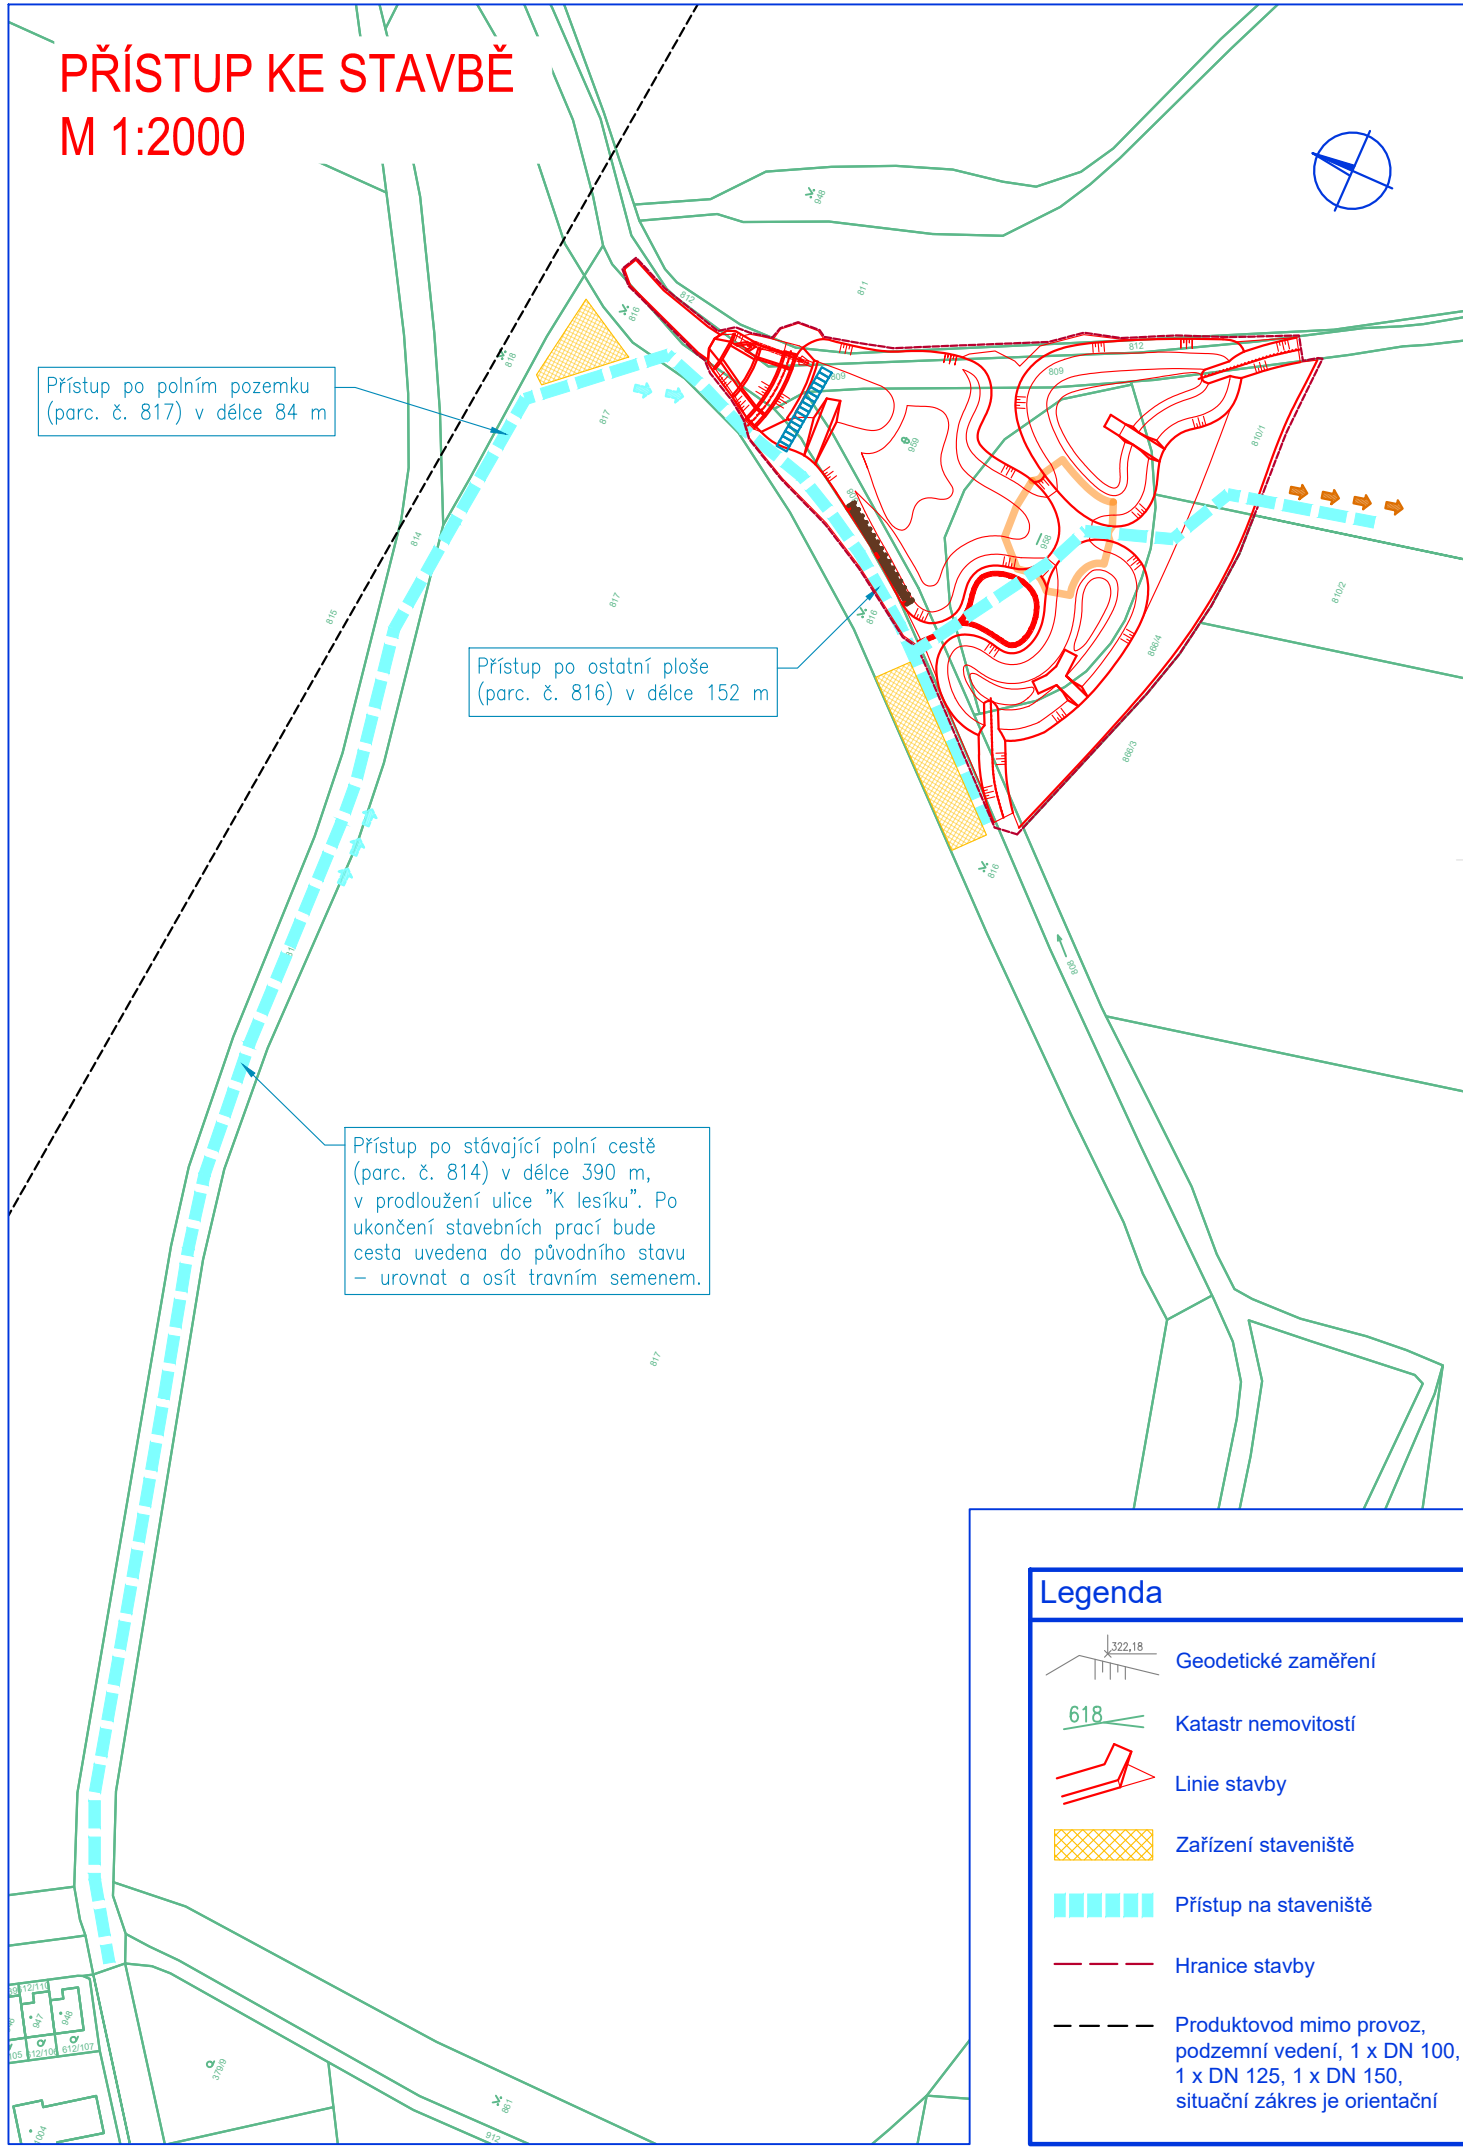

 HG partner s.r.o. Smetanova 200, 250 82 Úvaly www.hgpartner.cz			Telefon: 246 082 015 e-mail: hgp@hgpartner.cz			Paré č.:		
Investor: Obec Zeleneč, Kasalova 467, 250 91 Zeleneč					Datum:		01/2025	
Odpovědný projektant:		Ing. Michal Dvořák				Č. zakázky:		H24-009
Vypracoval:		Ing. Helena Birkett, PhD				Změna:		Revize č. 1 08/2025
Akce: Revitalizace vodní plochy (parcela č. 958) a přilehlého území						Stupeň:		DSP/DPS
Název části: SITUAČNÍ VÝKRESY						Část:		C
Příloha: KOORDINAČNÍ SITUAČNÍ VÝKRES						Měřítko: 1:500 1:2000		Č. přílohy: C.2